

Agenzia del Territorio
CATASTO FABBRICATI
Ufficio Provinciale di
Bologna

Dichiarazione protocollo n. _____ del _____
Planimetria di u.i.u. in Comune di Bologna
Via Barontini _____ civ. _____

Identificativi Catastali:

Sezione:
Foglio: 191
Particella: 614
Subalterno: 13

Compilata da:
Trombi Pietro

Iscritto all'albo:
Geometri

Prov. Bologna




N. 6

Scheda n. 1

Scala 1:200

06.04 CED 2676

PIANTA PIANO PRIMO:
- H = 270 -

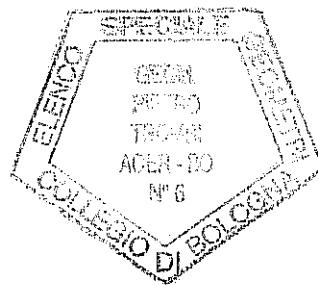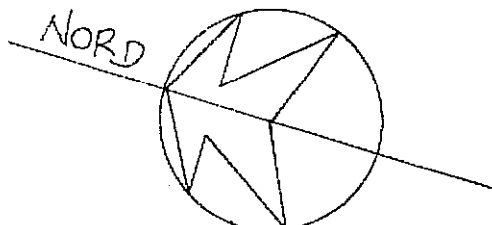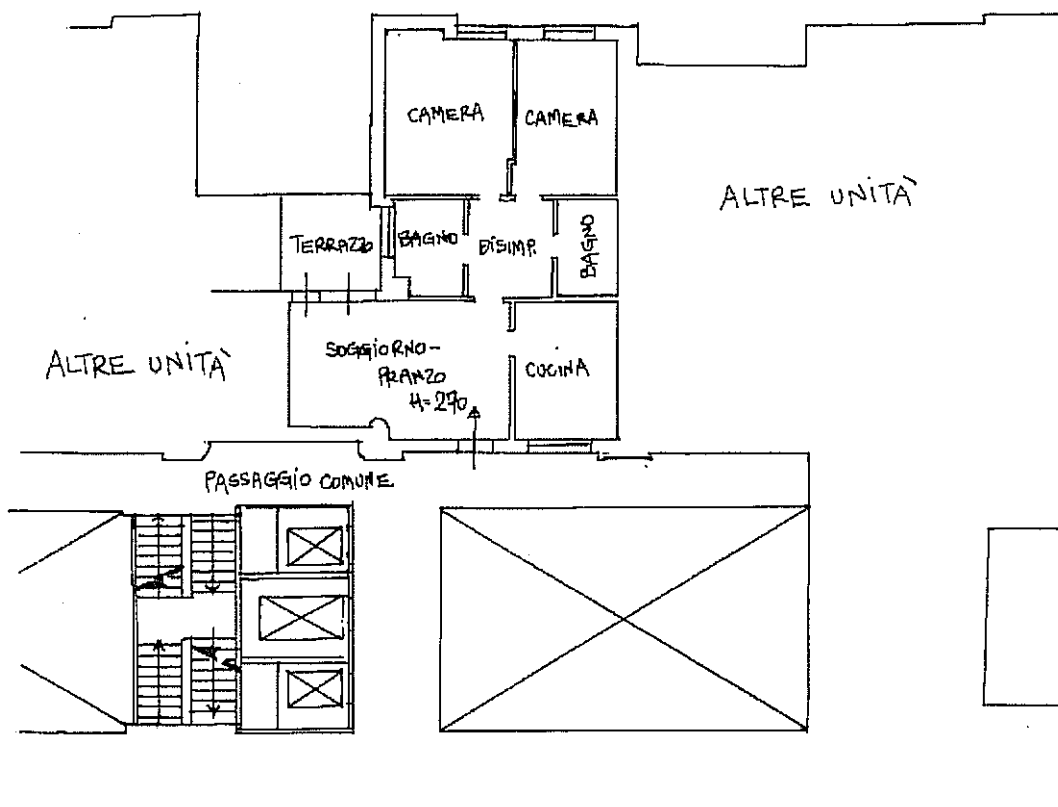

[Signature]

148949: 15 MAG. 2002

Cod. U/I: 2676 06 64 - Comune: BOLOGNA - Via: ILIO BARONTINI - Civ: 17 - Foglio: 191 - Particella: 614 - Sub: 13 - Sup. netta: 71,72 - Sup. lorda: 85,45 - Data: 30/10/2013