

Agenzia del Territorio
CATASTO FABBRICATI
 Ufficio Provinciale di
 Bologna

Dichiarazione protocollo n. _____ del _____
 Planimetria di u.i.u. in Comune di Bologna
 Via Barontini _____ civ. _____

Identificativi Catastali:

Sezione:
 Foglio: 191
 Particella: 614
 Subalterno: 78

Compilata da:
 Trombi Pietro

Iscritto all'albo:
 Geometri

Prov. Bologna




N. 6

Scheda n. 1

Scala 1:200

06.69 CED 2676

PIANTA PIANO SESTO: - H=270 -

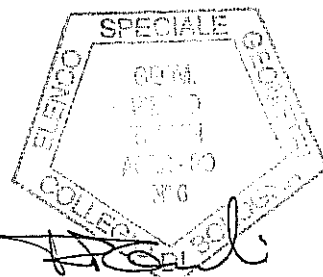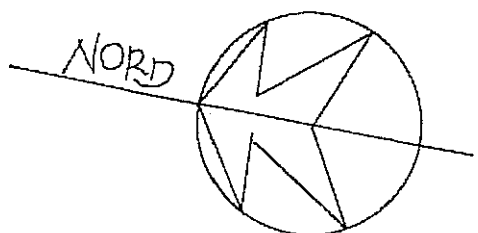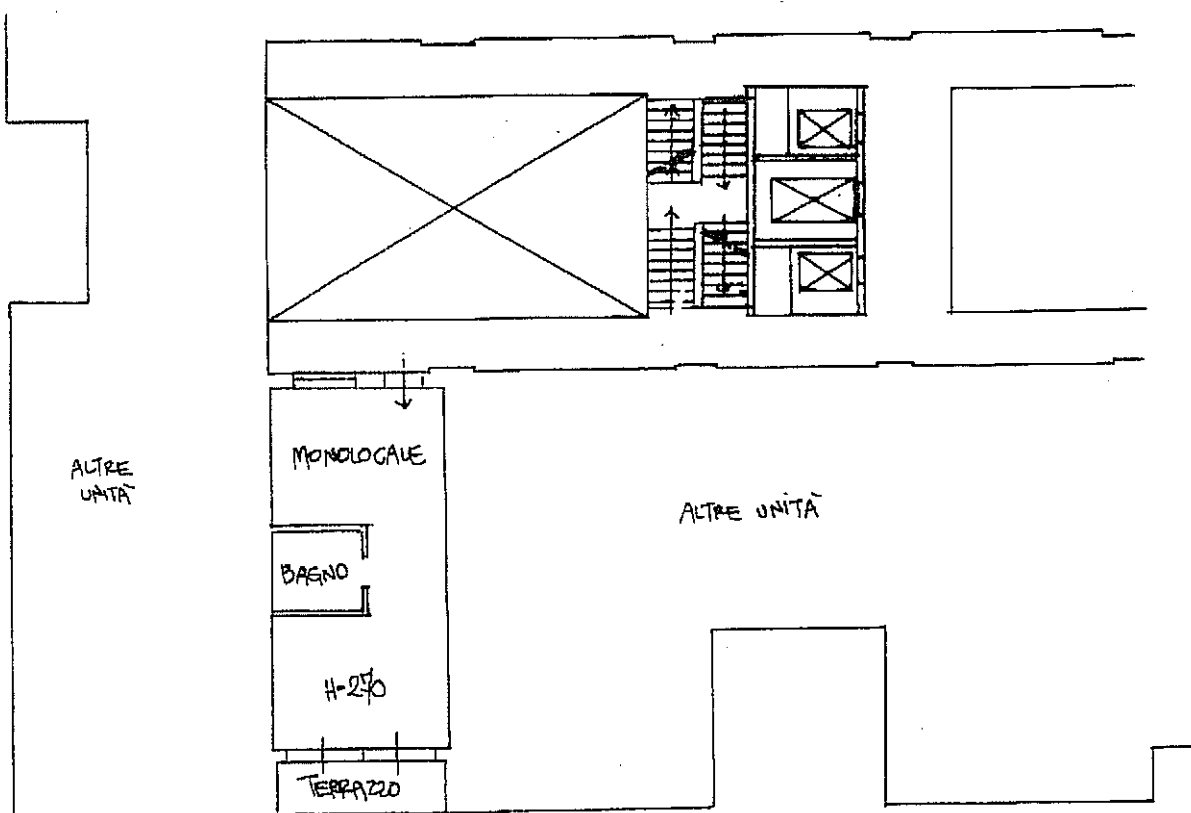

148940 15 MAG. 2003

Cod. U/I: 2676 06 69 - Comune: BOLOGNA - Via: ILIO BARONTINI - Civ: 17 - Foglio: 191 - Particella: 614 - Sub: 78 - Sup. netta: 45,11 - Sup. lorda: 52,6 - Data: 17/02/2014