

**Agenzia del Territorio  
CATASTO FABBRICATI  
Ufficio Provinciale di  
Bologna**

Dichiarazione protocollo n. \_\_\_\_\_ del \_\_\_\_\_  
Planimetria di u.i.u. in Comune di Bologna  
Via Barontini \_\_\_\_\_ civ. \_\_\_\_\_



Identificativi Catastali:  
Sezione:  
Foglio: 191  
Particella: 614  
Subalterno: 10

Compilata da:  
Trombi Pietro  
Iscritto all'albo:  
Geometri  
Prov. Bologna N. 6

Scheda n. 1 Scala 1:200

06.01 CED 2676

PIANTA PIANO PRIMO:  
- H. 270 -

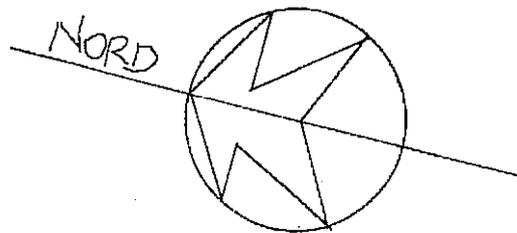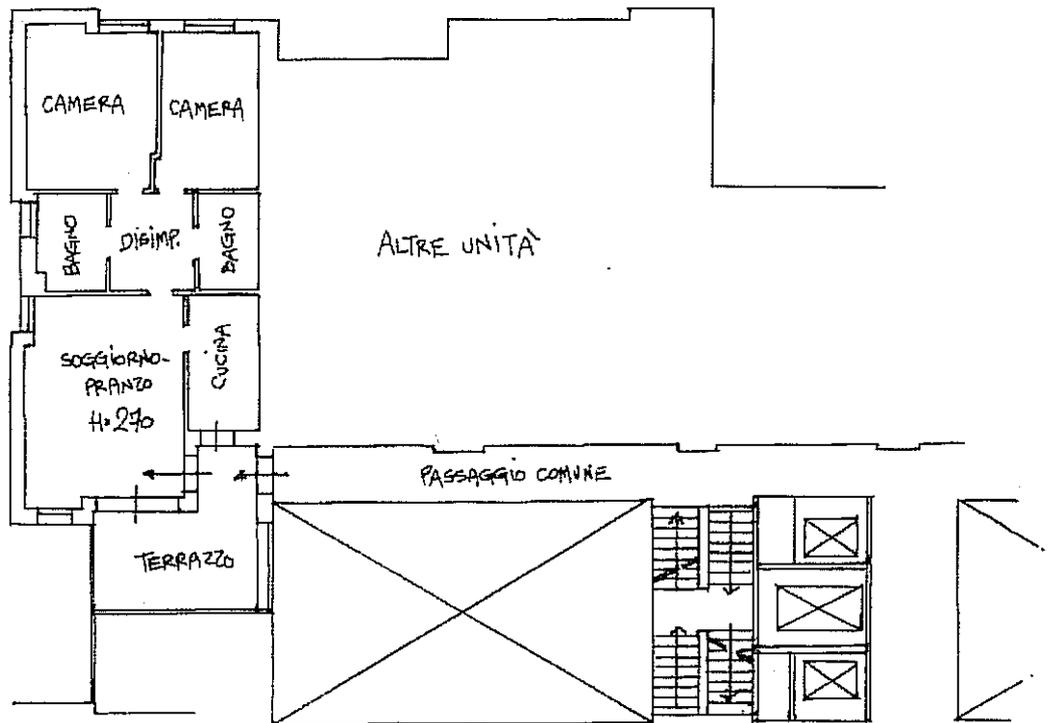

*[Handwritten signature]*

148949 15/03/2003

Cod. U/I: 2676.06.01 - Comune: BOLOGNA - Via: ILIO BARONTINI - Civ.: 17 - Foglio: 191 - Particella: 614 - Sub: 10 - Sup. netta: 70,27 - Sup. lorda: 84,95 - Data: 30/10/2013