

Agenzia del Territorio
CATASTO FABBRICATI
Ufficio Provinciale di
Bologna

Dichiarazione protocollo n. del
Planimetria di u.i.u. in Comune di Bologna
Via Barontini civ.

Identificativi Catastali:

Sezione:
Foglio: 191
Particella: 614
Subalterno: 51

Compilata da:
Trombi Pietro

Iscritto all'albo:
Geometri

Prov. Bologna




N. 6

Sheda n. 1

Scala 1:200

PIANTA PIANO QUARTO: H=270

OG.42 CED 2676

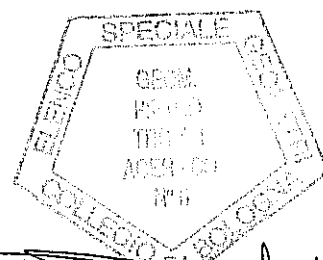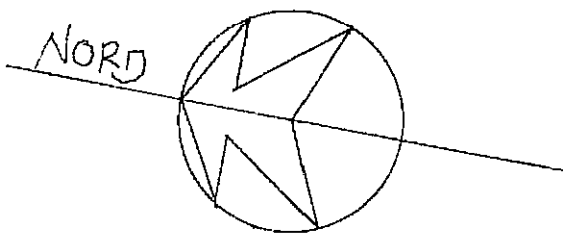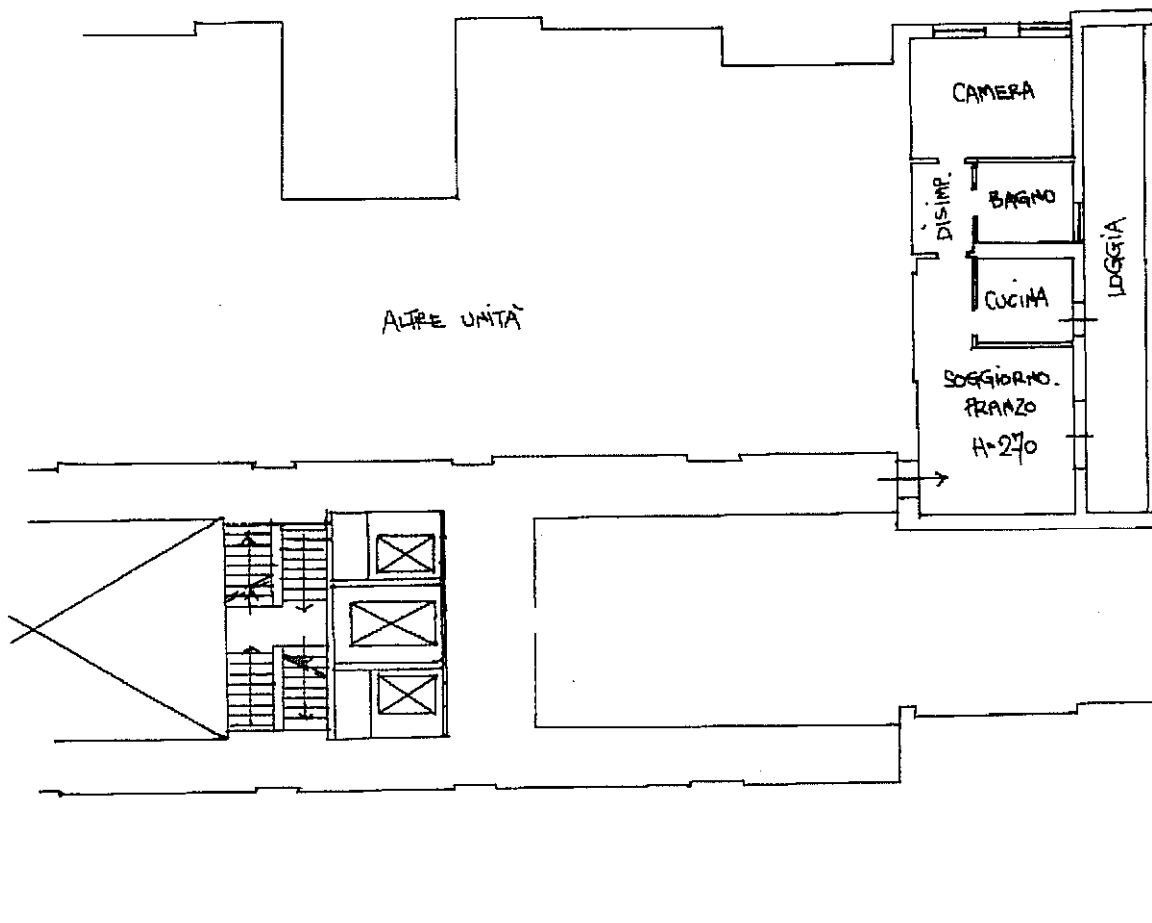

148949 15 MAG. 2003