

Agenzia del Territorio
CATASTO FABBRICATI
Ufficio Provinciale di
Bologna

Dichiarazione protocollo n. _____ del _____
Planimetria di u.i.u. in Comune di Bologna
Via Barontini _____ civ. _____

Identificativi Catastali:
Sezione:
Foglio: 191
Particella: 614
Subalterno: 56

Compilata da:
Trombi Pietro
Iscritto all'albo:
Geometri
Prov. Bologna



N. 6

Scheda n. 1

Scala 1:200

06.47 CED 2676

PIANTA PIANO QUARTO: -H° 270-

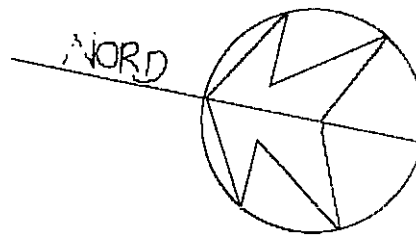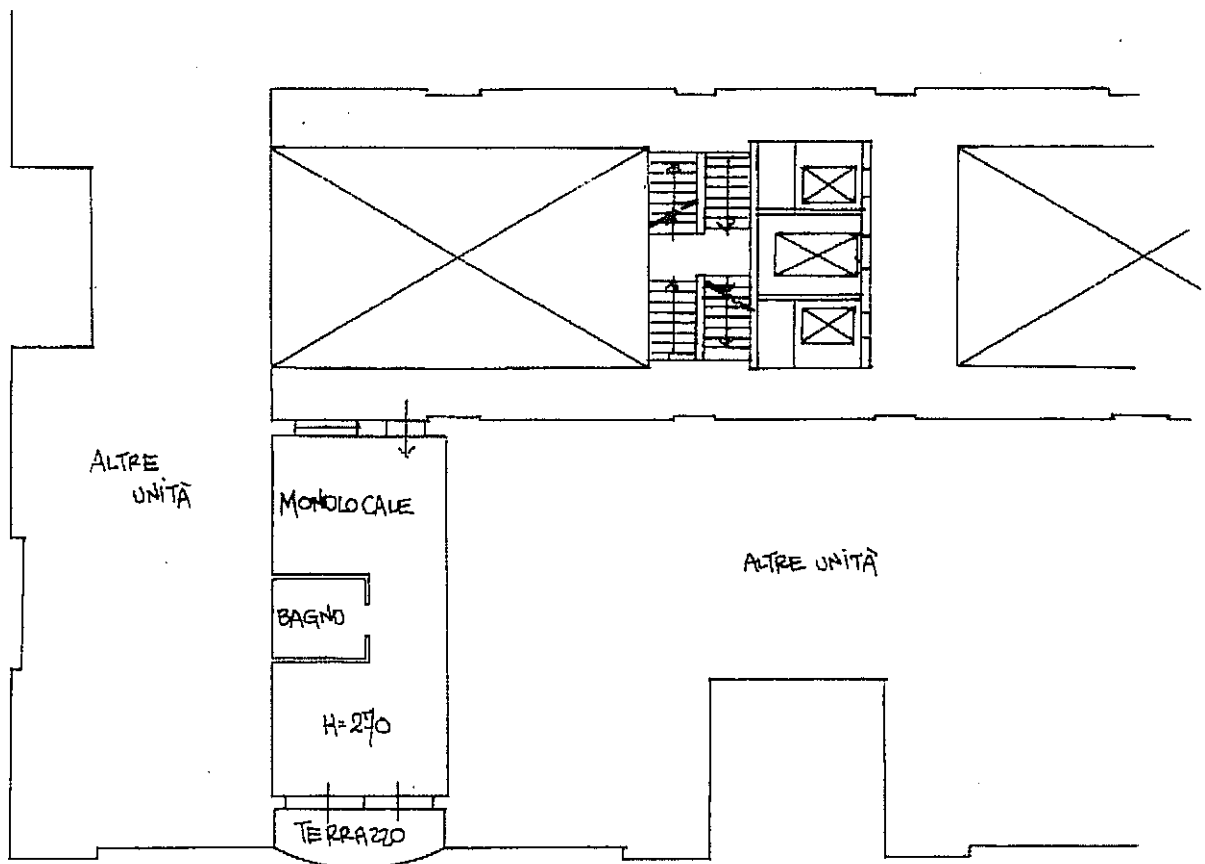

148940 15 MAG. 2003

P. Trombi