

**Agenzia del Territorio
CATASTO FABBRICATI
Ufficio Provinciale di
Bologna**

Dichiarazione protocollo n. _____ del _____
Planimetria di u.i.u. in Comune di Bologna
Via Barontini _____ civ. _____

Identificativi Catastali:

Sezione:
Foglio: 191
Particella: 614
Subalterno: 16

Compilata da:
Trombi Pietro

Iscritto all'albo:
Geometri

Prov. Bologna



N. 6

Scheda n. 1

Scala 1:200

06.07. CED 2676

PIANTA PIANO PRIMO:
- H= 270 -

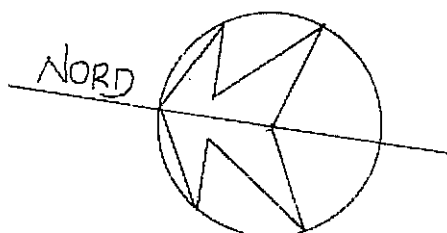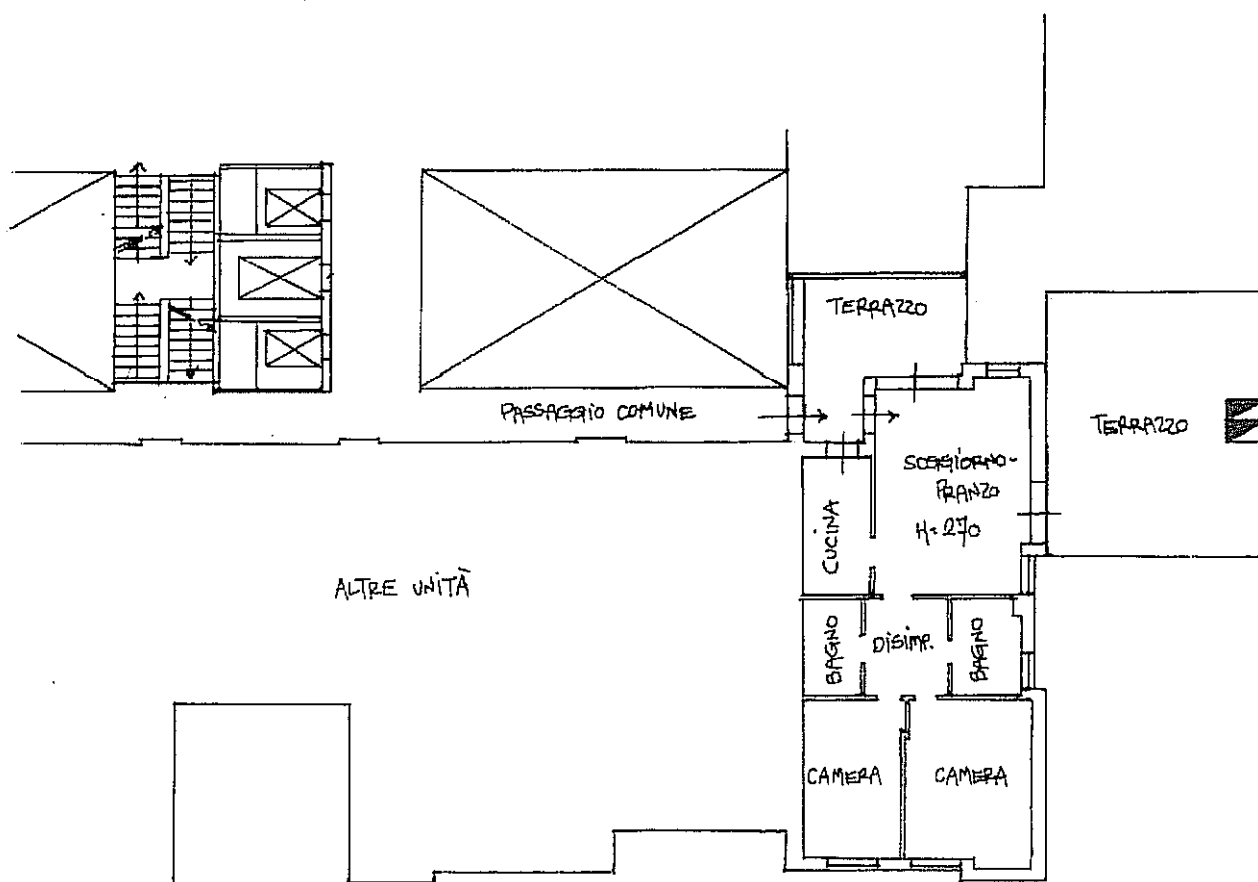

[Handwritten signature]

168543 15 MAG. 2003

Cod U/I: 2676 06 07 - Comune: BOLOGNA - Via: ILIO BARONTINI - Civ: 17 - Foglio: 191 - Particella: 614 - Sub: 16 - Sup. netta: 69,49 - Sup. lorda: 84,8 - Data: 30/10/2013