

**Agenzia del Territorio
CATASTO FABBRICATI
Ufficio Provinciale di
Bologna**

Dichiarazione protocollo n. _____ del _____

Planimetria di u.i.u. in Comune di Bologna

Via Barontini _____

civ. _____

Identificativi Catastali:

Sezione:
Foglio: 191
Particella: 614
Subalterno: 34

Compilata da:
Trombi Pietro

Iscritto all'albo:
Geometri

Prov. Bologna




N. 6

Scheda n. 1

Scala 1:200

06.25 CED 2676

PIANTA PIANO TERZO: - H= 270 -

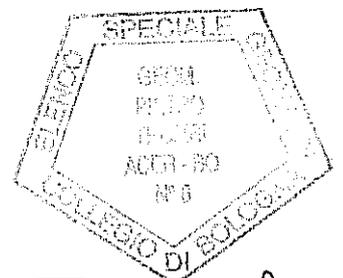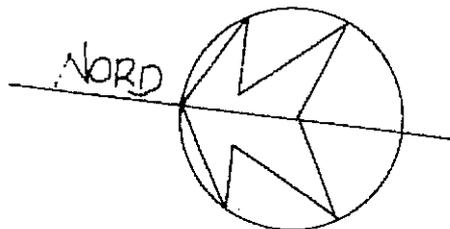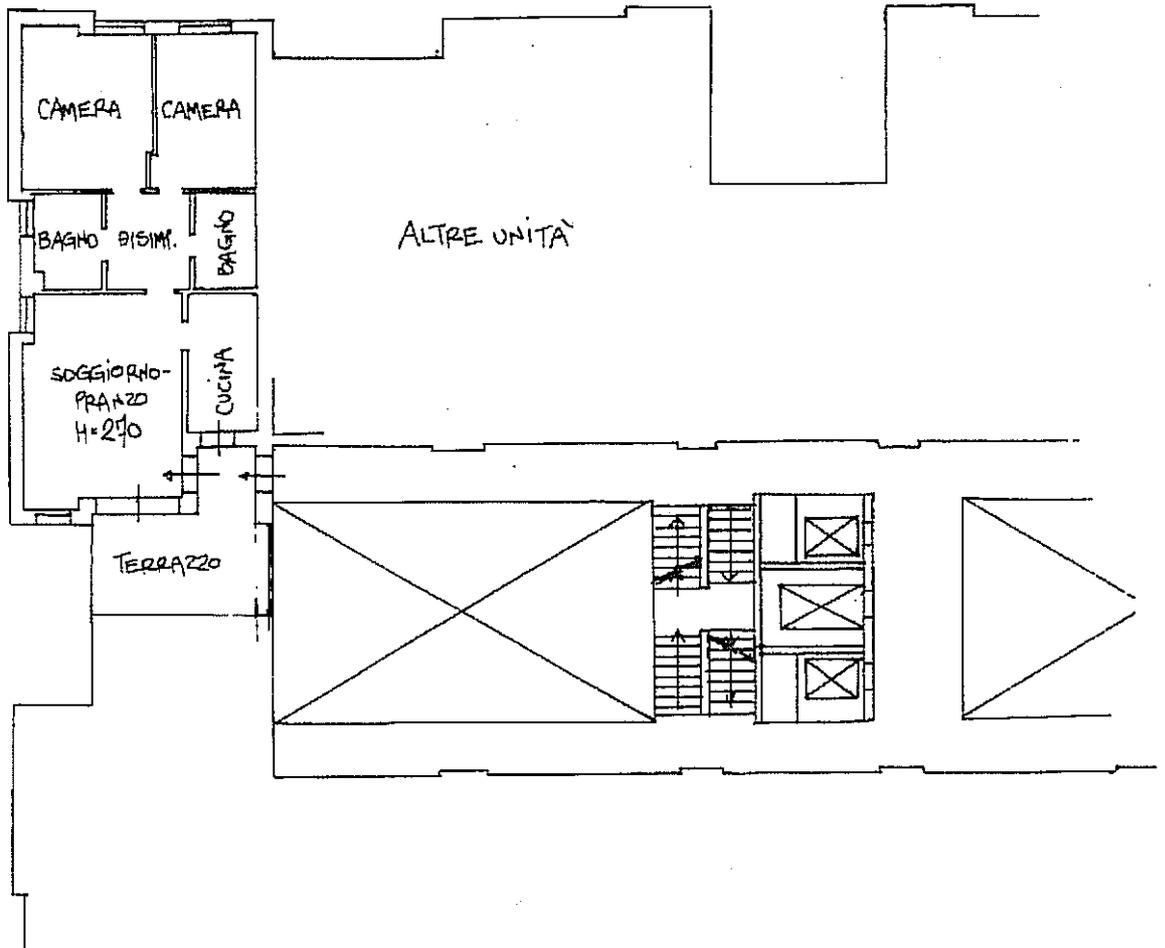

[Handwritten signature]

14894\$ 15 MAG. 2003

Cod. U/I: 2676 06 25 - Comune: BOLOGNA - Via: ILIO BARONINI - Civ: 17 - Foglio: 191 - Particella: 614 - Sub: 34 - Sup. actta: 70,27 - Sup. iorda: 84,95 - Data: 30/10/2013