

**Agenzia del Territorio
CATASTO FABBRICATI
Ufficio Provinciale di
Bologna**

Dichiarazione protocollo n. _____ del _____
Planimetria di u.i.u. in Comune di Bologna
Via Barontini _____ civ. _____

Identificativi Catastali:

Sezione:
Foglio: 191
Particella: 614
Subalterno: 4

Compilata da:
Trombi Pietro

Iscritto all'albo:
Geometri

Prov. Bologna




N. 6

Scheda n. 1

Scala 1:200

02.01 CED 2676

PIANTA PIANO TERRENO
- H=270 -

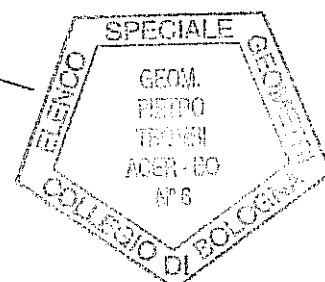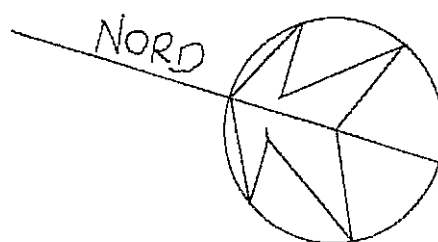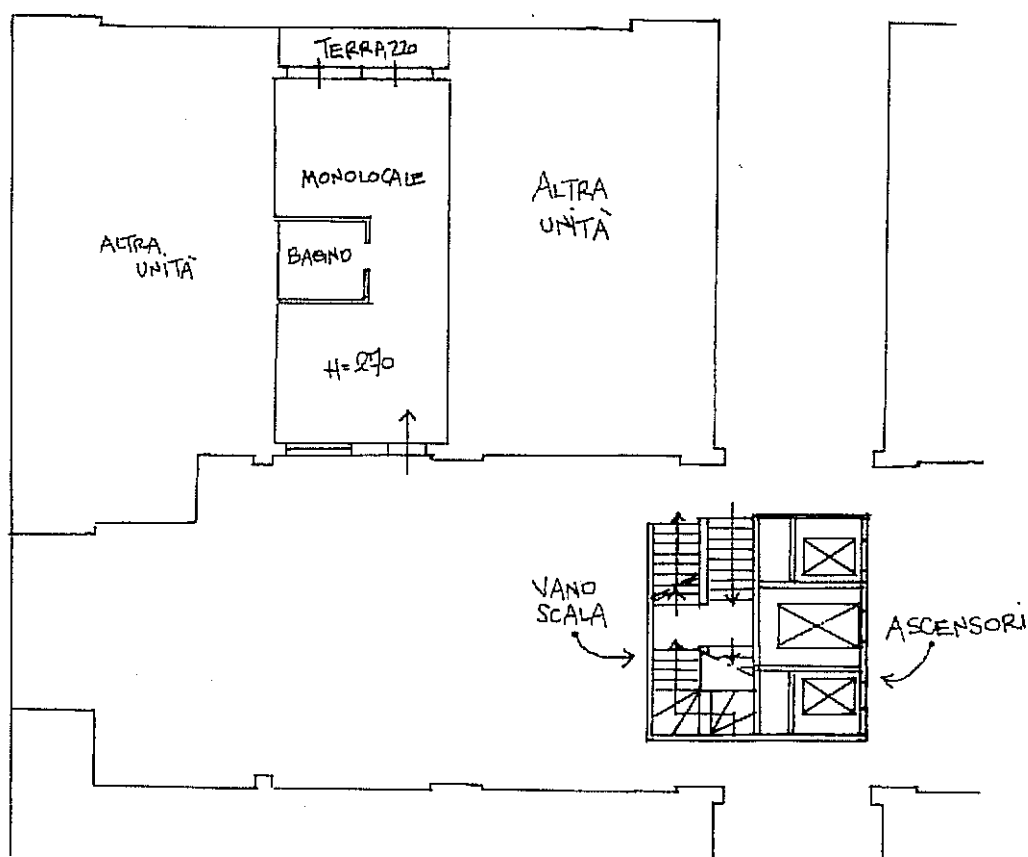

148949, 15 MAG. 2003

[Handwritten signature]

Cod. U/I: 2676 02.01 - Comune: BOLOGNA - Via: ILIO BARONTINI - Civ: 17 - Foglio: 191 - Particella: 614 - Sub: 4 - Sup. lorda: 44,36 - Sup. netta: 52,45 - Data: 30/10/2013