

AVVISO DI ASTA PUBBLICA PER L'ALIENAZIONE DI
IMMOBILI DI PROPRIETÀ DEL COMUNE DI BOLOGNA



COMUNE DI BOLOGNA

- CED 0759 70 01 Locale vario
BOLOGNA - Via LEONARDO DA VINCI 25

PREZZO : € 2.250,00

TIPO CONTRATTO: SFITTO
SUPERFICIE LORDA VENDIBILE: mq. 4

DATI CATASTALI:
Fog. 141, P.lla 882, Sub. 66

Anno costruzione: 1967
Ascensore: ASSENTE

Descrizione unità immobiliare:
Locale ad uso deposito/magazzino al piano
seminterrato. In corso di variazione catastale.



ESTERNO FABBRICATO



INTERNO UNITÀ IMMOBILIARE

INTERNO UNITÀ IMMOBILIARE


Identificativi Catastali:
Sezione:
Foglio: 141
Particella: 882
Subalterno: 66

Compilata da:
Brunelli Gianni
Iscritto all'albo:
Geometri
Prov. *Bologna* N. 02800

Scheda n. 1 Scala 1: 200

PIANTA PIANO SEMINTERRATO

CED 0759
70.01

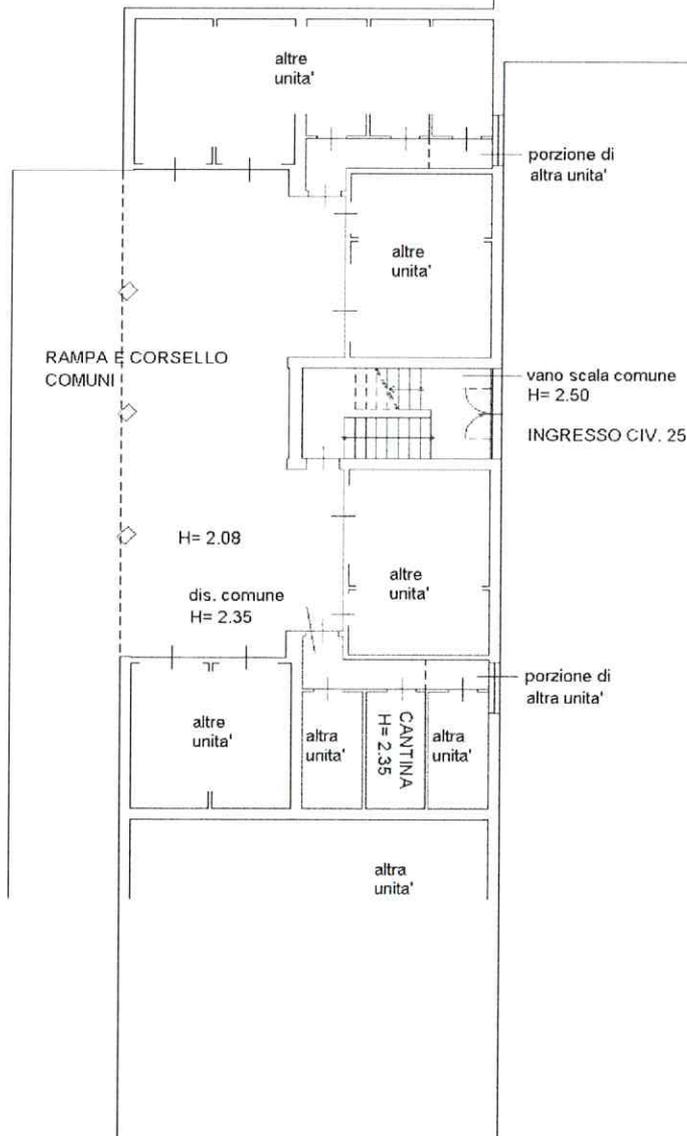

PLANIMETRIA DIMOSTRATIVA NON IN SCALA