

Agenzia del Territorio
CATASTO FABBRICATI
 Ufficio Provinciale di
 Bologna

Dichiarazione protocollo n. _____ del _____
 Planimetria di u.i.u. in Comune di Bologna
 Via Barontini _____ civ. _____

Identificativi Catastali:
 Sezione:
 Foglio: 191
 Particella: 614
 Subalterno: 80




Compilata da:
 Trombi Pietro
 Iscritto all'albo:
 Geometri
 Prov. Bologna

N. 6

Scheda n. 1 Scala 1:200

06.71 CED 2676

PIANTA PIANO SETTIMO: -H=270-

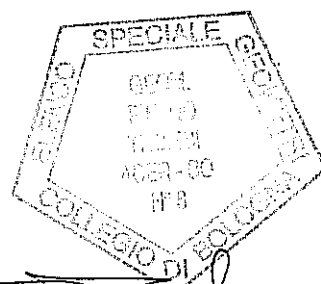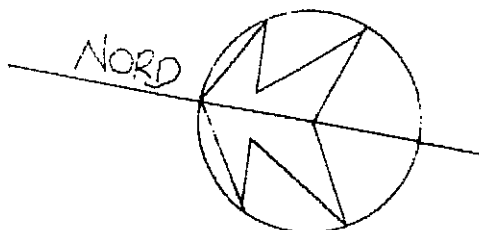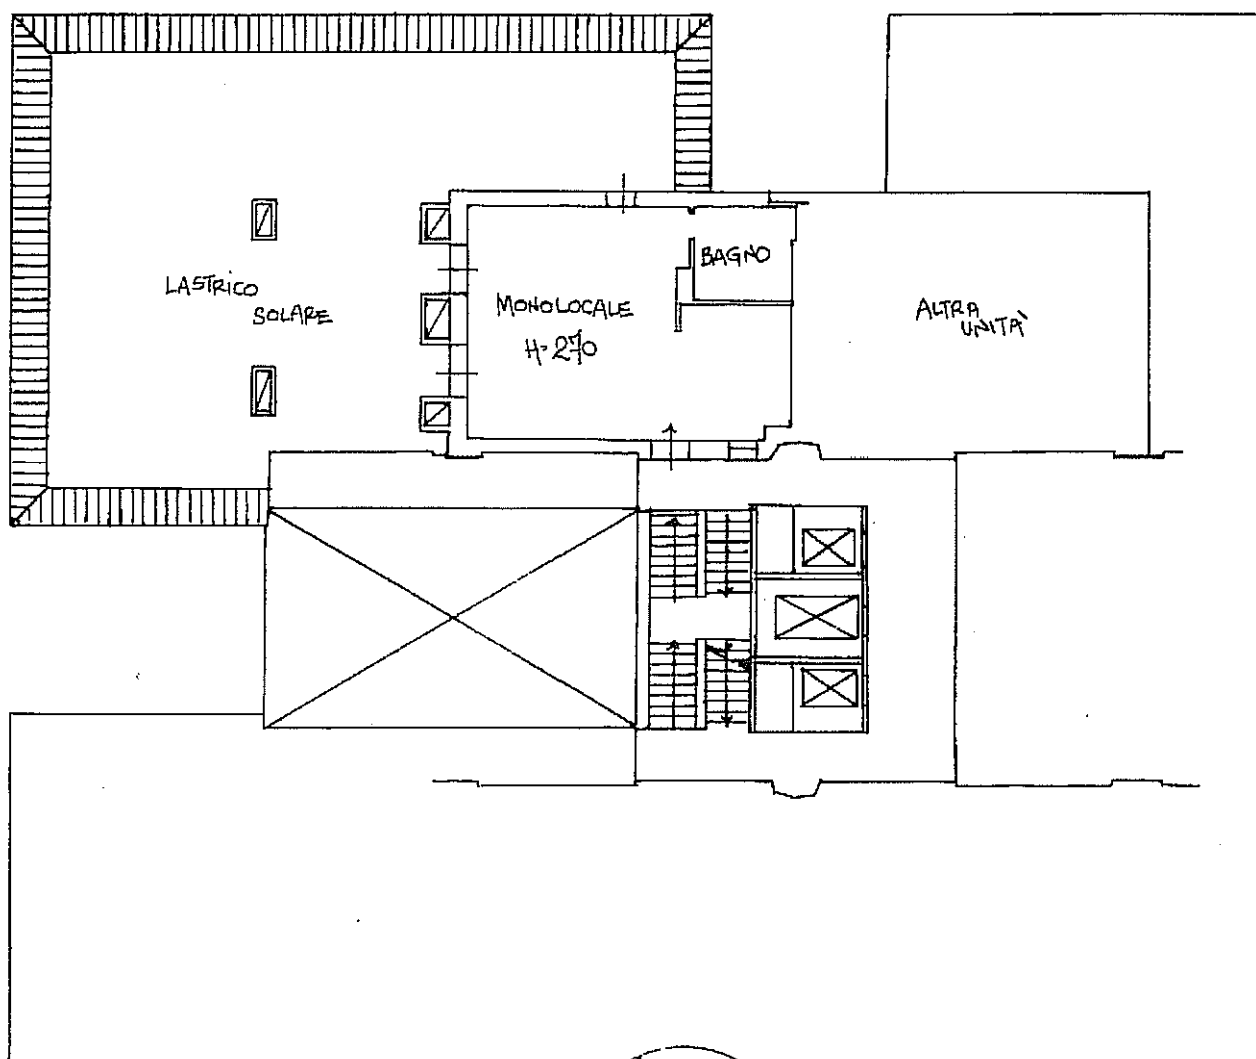

146949 15 MAG. 2009

[Handwritten signature]