


ELABORATO PLANIMETRICO		Agenzia del Territorio	
Compilato da: Frabotta Laura		CATASTO FABBRICATI	
Iscritto all'albo: Ingegneri		Ufficio Provinciale di	
Prov. Bologna		Bologna	
N. 4027			
Comune di Bologna		Protocollo n. 000322868 del 12/12/2003	
Sezione:	Foglio: 195	Particella: 371	Tipo Mappale n. del
Dimostrazione grafica dei subalterni			Scala 1 : 500

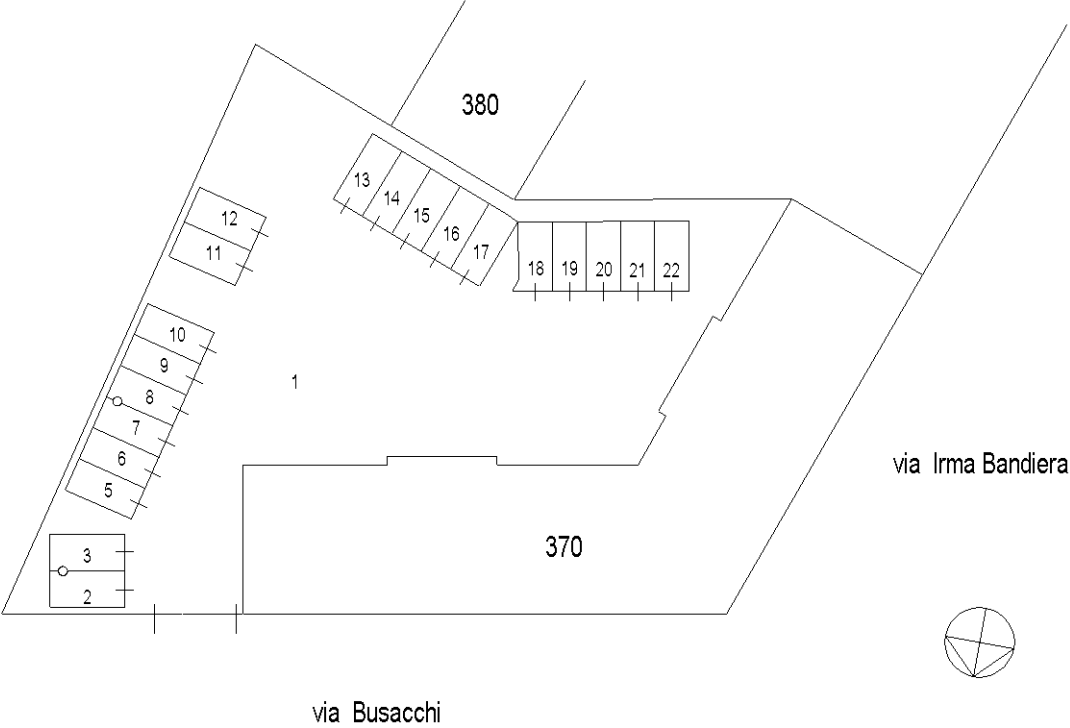

PIANTA PIANO TERRA

Ultima planimetria in atti