

**Agenzia del Territorio
CATASTO FABBRICATI
Ufficio Provinciale di
Bologna**

Scheda n. 1

Scala 1:200



Dichiarazione protocollo n. _____ del _____
Planimetria di u.i.u. in Comune di Bologna
Via Barontini _____ civ. _____

Identificativi Catastali:
Sezione:
Foglio: 191
Particella: 614
Subalterno: 59

Compilata da:
Trombi Pietro
Iscritto all'albo:
Geometri
Prov. Bologna N. 6

06.50 CED 2676

PIANTA PIANO QUINTO: H=270

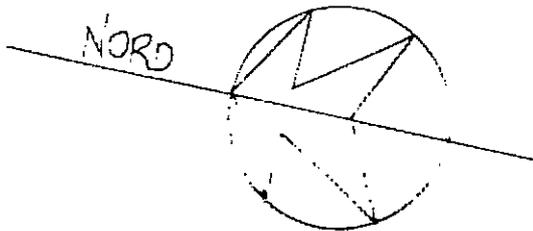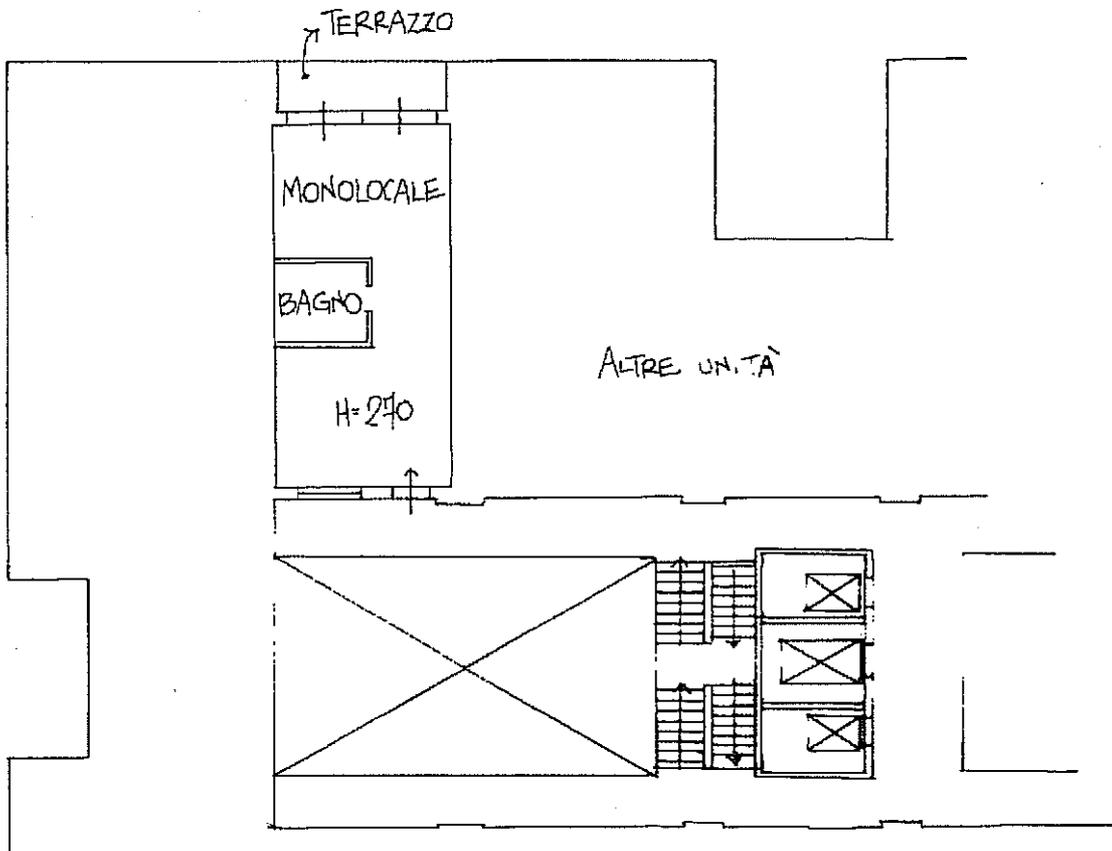

P. Trombi

148949 15 MAG. 2003