

Agenzia del Territorio
CATASTO FABBRICATI
Ufficio Provinciale di
Bologna

Dichiarazione protocollo n. _____ del _____
Planimetria di u.i.u. in Comune di Bologna
Via Barontini _____ civ. _____

Identificativi Catastali:
Sezione:
Foglio: 191
Particella: 614
Subalterno: 61

Compilata da:
Trombi Pietro

Iscritto all'albo:
Geometri

Prov. Bologna




N. 6

Scheda n. 1

Scala 1:200

PIANTA PIANO QUINTO H=270

06.52 CED 2676

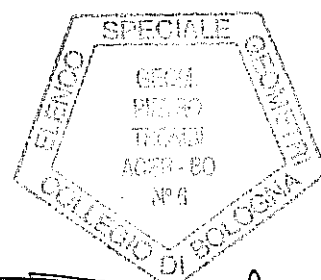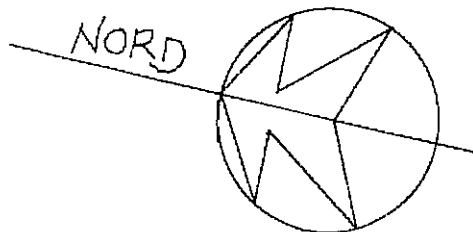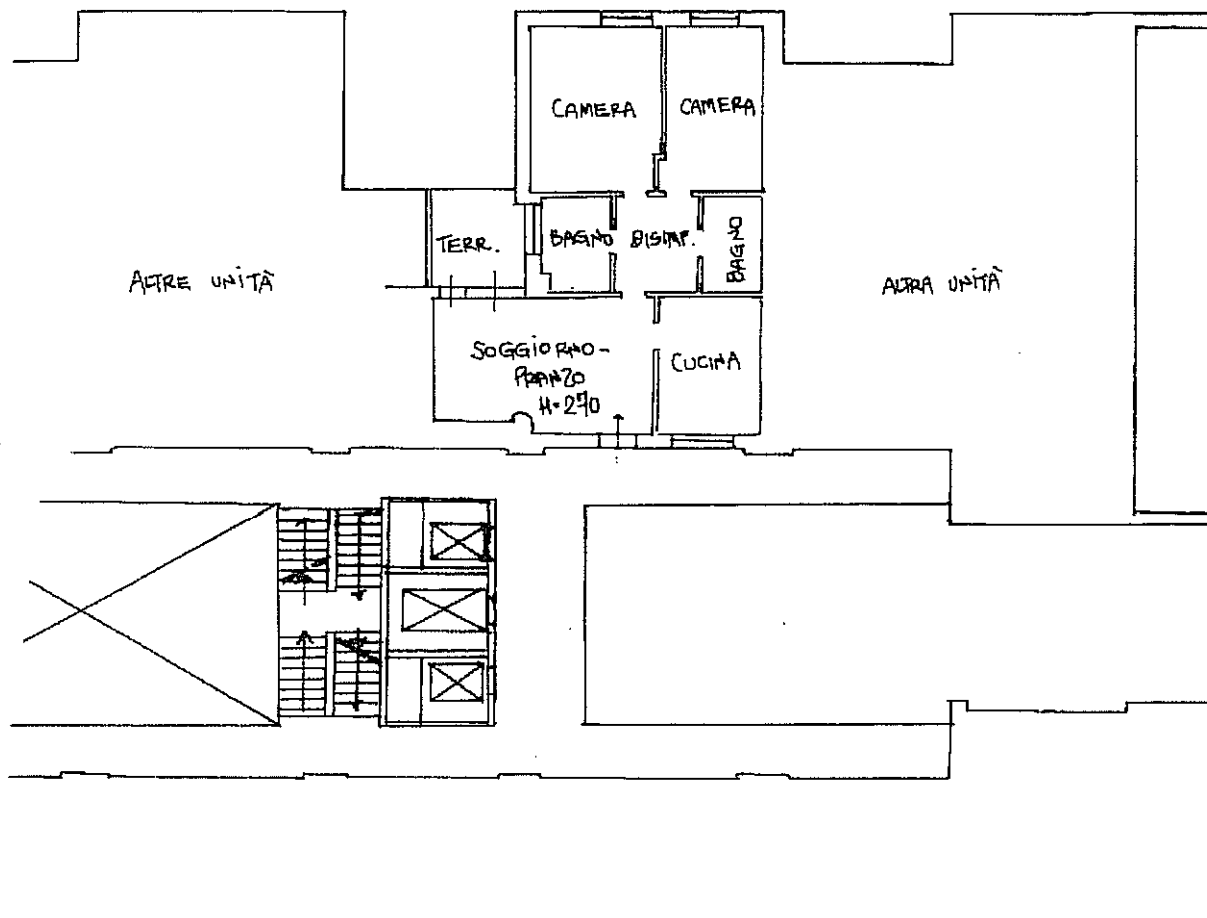

[Handwritten signature]

15 MAG. 2003