Agenzia del Territorio
CATASTO FABBRICATI
Ufficio Provinciale di
Bologna

Dichiarazione protocollo n.	del
Planimetria di u.i.u. in Comune di Bologna	
Via Barontini	civ.
Identificativi Catastali: Sezione: Foglio: 191 Particella: 614 Subalterno: 25	Compilata da: Trombi Pietro Iscritto all'albo: Geometri Prov. Bologna N. 6

Scheda n. 1 Scala 1: 200

06.16 CED 2676

PIANTA PIANO SECONDO:
-H=270-

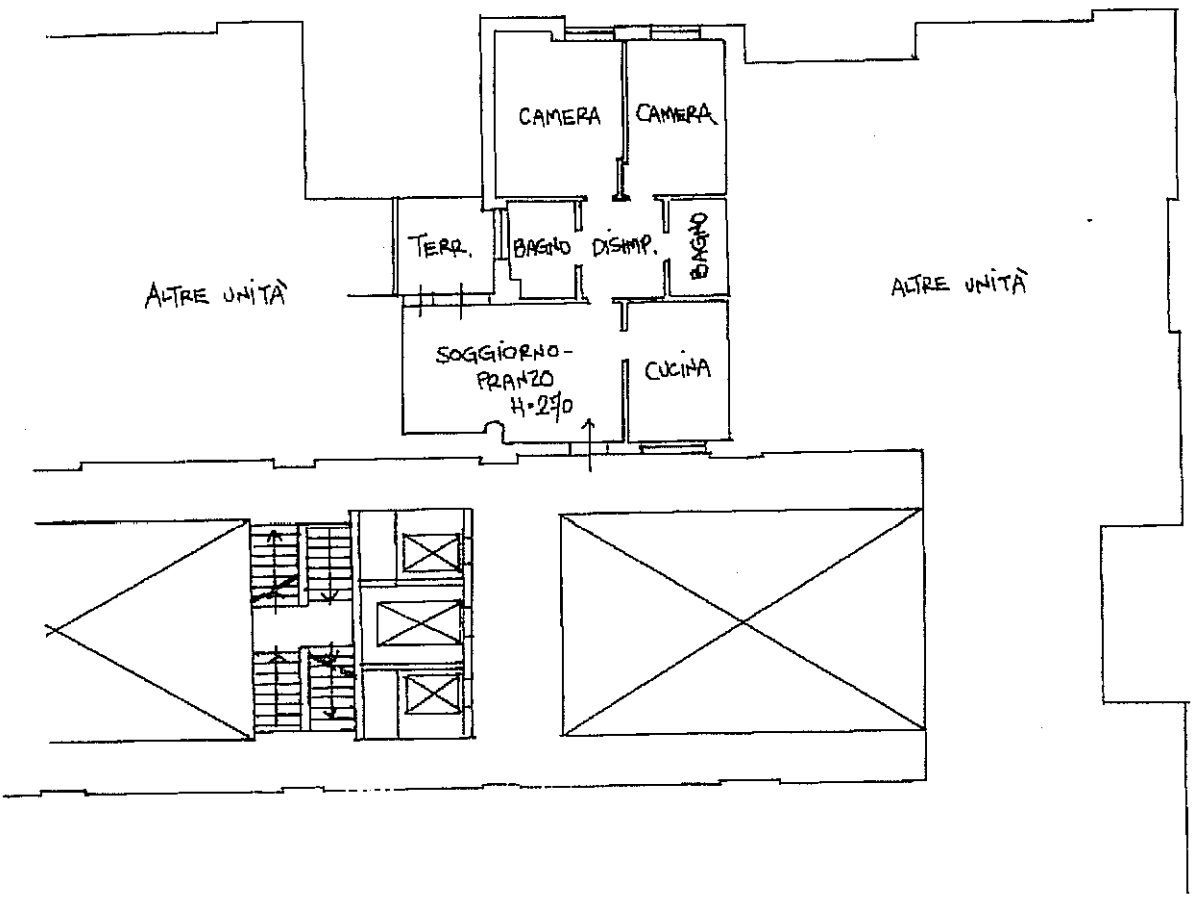

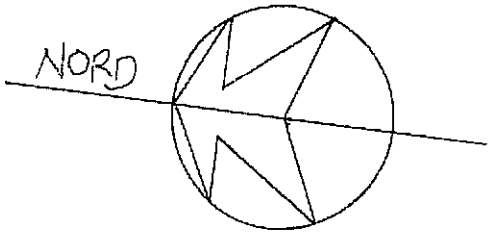

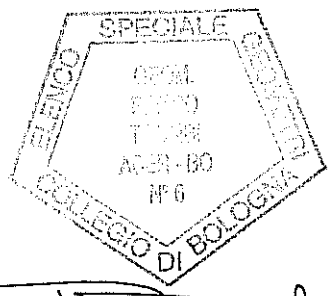

1482 - 15 MAG. 2009

Cod U.I.: 2676 06 16 - Comune: BOLOGNA - Via: ELIO BARONTINI - Civ.: 17 - Foglio: 191 - Particella: 614 - Sub.: 25 - Sup. netta: 71,72 - Sup. lorda: 85,45 - Data: 30/10/2013