

- CED 2399 04 05 Alloggio  
- CED 2399 90 05 Posto Auto  
BOLOGNA- Via LUIGI EINAUDI 9

PREZZO : € 135.000,00

TIPO CONTRATTO: ERP + C.C. Rimessa  
SUPERFICIE LORDA VENDIBILE: mq. 92 + 11

DATI CATASTALI:  
Fg. 136, P.IIa 27, Sub. 102 e 29

Classe Energetica: G  
Anno costruzione: 1982  
Ascensore: ASSENTE

Descrizione unità immobiliare:  
Alloggio al piano secondo composto da soggiorno,  
cucina, 2 camere, cameretta, 2 bagni, 2 balconi  
(uno con veranda) e cantina al piano seminterrato.

Posto auto coperto al piano seminterrato.



ESTERNO FABBRICATO

**Agenzia del Territorio  
CATASTO FABBRICATI  
Ufficio Provinciale di  
Bologna**

Dichiarazione protocollo n. BO0078427 del 23/04/2004

Planimetria di u.i.u. in Comune di Bologna

Via Luigi Einaudi

civ. 9

Identificativi Catastali:

Sezione:

Foglio: 136

Particella: 27

Subalterno: 102

Compilata da:  
Cortellucci Angelo

Iscritto all'albo:  
Geometri


Prov. Bologna

N. 3365


Scheda n. 1

Scala 1:200

PIANO SECONDO H=270cm

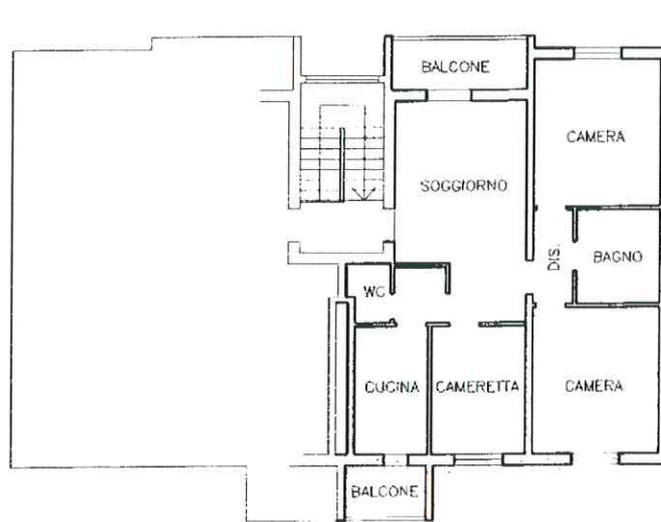

PIANO SEMINTERRATO H=250cm

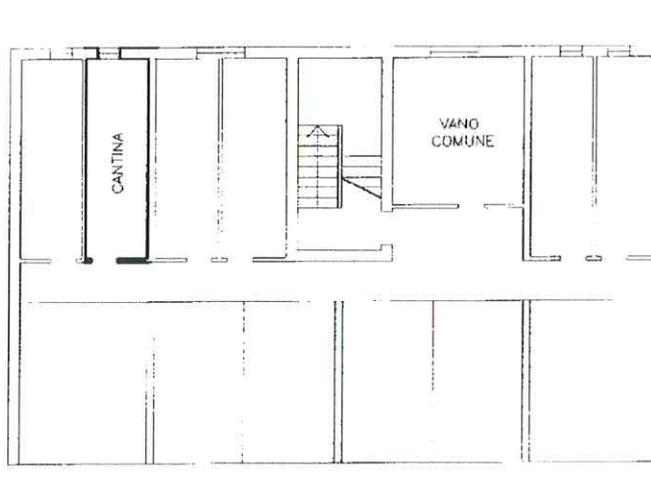

**CED 2399.04.05  
BOLOGNA - via Luigi Einaudi 9**



Nord

Catasto dei Fabbricati - Situazione al 08/02/2014 - Comune di BOLOGNA (A944) - < Foglio: 136 - Particella: 27 - Subalterno: 102 >  
VIALE LUIGI EINAUDI n. 9 piano: 2-S1;

Ultima planimetria in atti

2551  
MODULARIO  
F. ng rend. 407

78



MINISTERO DELLE FINANZE  
DIREZIONE GENERALE DEL CATASTO E DEI SERVIZI TECNICI ERARIALI

Mod. B (Nuovo Catasto Edilizio Urbano)

Lire  
50

**NUOVO CATASTO EDILIZIO URBANO**


(R. DECRETO-LEGGE 11 APRILE 1959, N. 652)

Planimetria dell'immobile situato nel Comune di BOLOGNA (Castel Debole) Via EINAUDI n. 9


Ditta DEMANIO DELLO STATO (RAMO LAVORI PUBBLICI) UTILISTA DELLA SUPERFICIE PER IL FABBRICATO  
COMUNE DI BOLOGNA PER IL TERRENO - L. 22-12-74 n. 865 art. 35

Allegata alla dichiarazione presentata all'Ufficio Tecnico Erariale di BOLOGNA

Lotto 738/5 - C.M. 2399 - INV. 1/93 P. 05

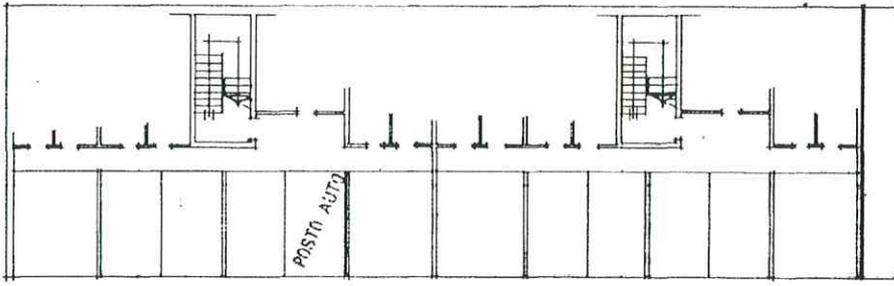

PIANO SEMINTERROATO H. = m. 2,50.

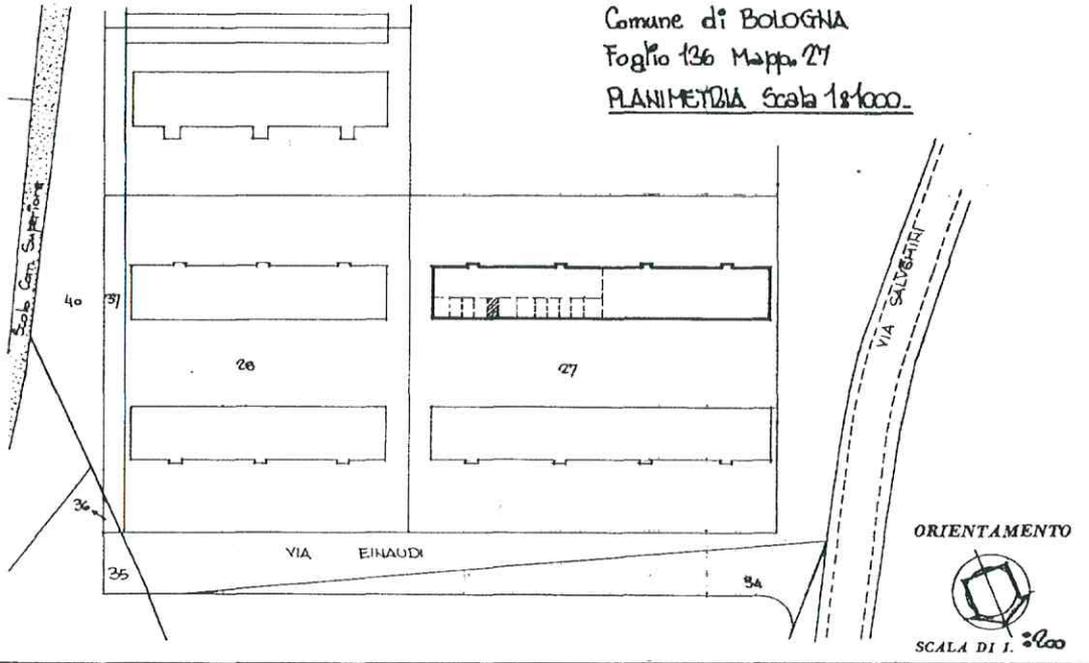

Comune di BOLOGNA  
Foglio 136 Mappa 27  
PLANIMETRIA Scala 1:1000.

ORIENTAMENTO  
SCALA DI 1:1000

SPAZIO RISERVATO PER LE ANNOTAZIONI D'UFFICIO

DATA  
17 02 84 06811

F.MCT.	F.NCEU	MAPP.	SUB.
	136	27	29



Compilata dal Perto Ind. Edile  
GIANNI (T. BIZAGGACCHIA)  
Per conto I.A.C.P.  
BOLOGNA  
della Provincia di BOLOGNA  
DATA: 14 Febbraio 1984  
Firma: *Gianni Bizzagaglia*

**CED 2399.90.05**  
**BOLOGNA - via Luigi Einaudi 9**

Catasto dei Fabbricati - Situazione al 08/02/2014 - Comune di BOLOGNA (A944) - < Foglio: 136 - Particella: 27 - Subalterno: 29 >  
VIALE LUIGI EINAUDI n. 9 piano: S1;

10 metri

Ultima planimetria in atti