

Agenzia del Territorio
CATASTO FABBRICATI
Ufficio Provinciale di
Bologna

Dichiarazione protocollo n. _____ del _____
Planimetria di u.i.u. in Comune di Bologna
Via Barontini _____ civ. _____

Identificativi Catastali:

Sezione:
Foglio: 191
Particella: 614
Subalterno: 6

Compilata da:
Trombi Pietro

Iscritto all'albo:
Geometri

Prov. Bologna




N. 6

Scheda n. 1

Scala 1:200

04.01 CED 2676

RANTA PIANO TERRENO:
- H=270 -

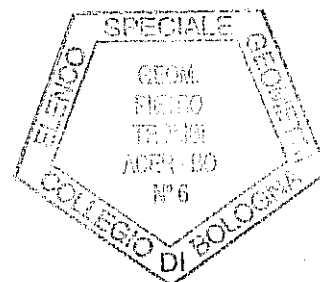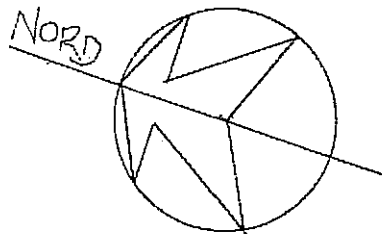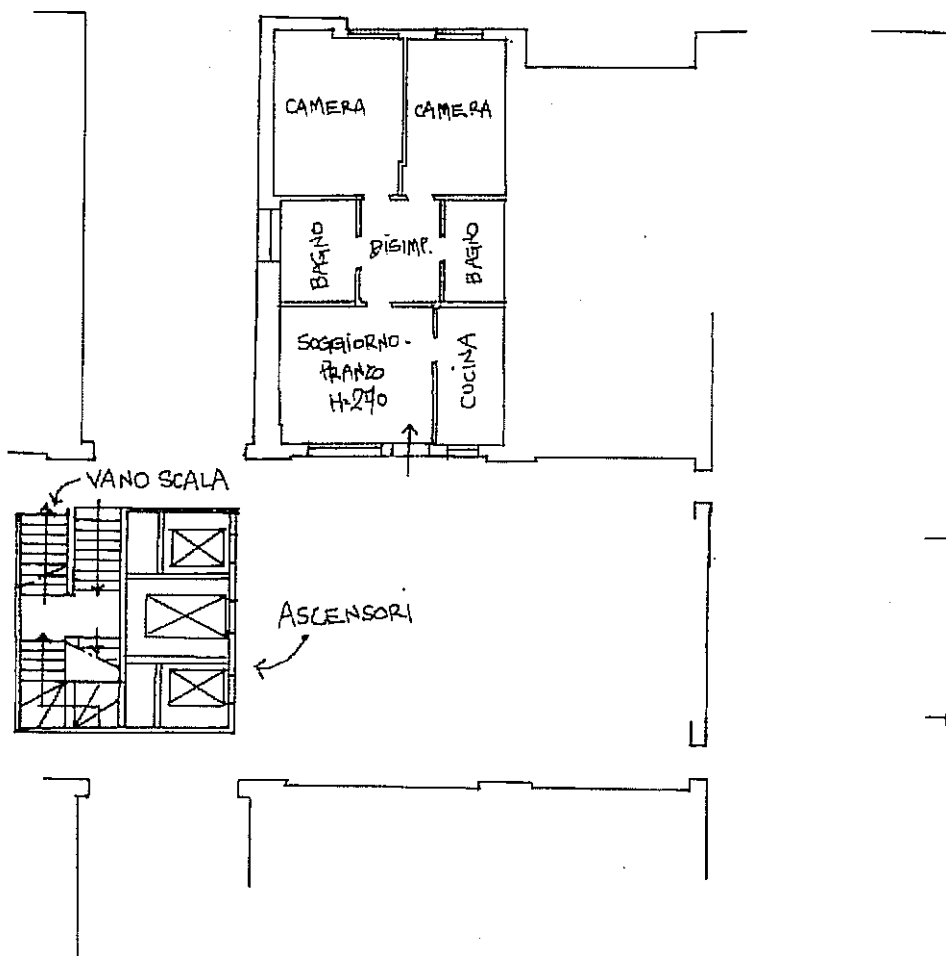

148949: 15 MAR. 2008

[Handwritten signature]