

Agenzia del Territorio
CATASTO FABBRICATI
Ufficio Provinciale di
Bologna

Dichiarazione protocollo n. _____ del _____
Planimetria di u.i.u. in Comune di Bologna
Via Stalingrado _____ civ. 25

Identificativi Catastali:

Sezione:
Foglio: 120
Particella: 141
Subalterno: 28

Compilata da:
Trombi Pietro

Iscritto all'albo:
Geometra Dipendente Pubblico

Prov. _____

N. _____


Scheda n. 1

Scala 1:200

2746.02.04

PIANO SECONDO

H.=m 2.70


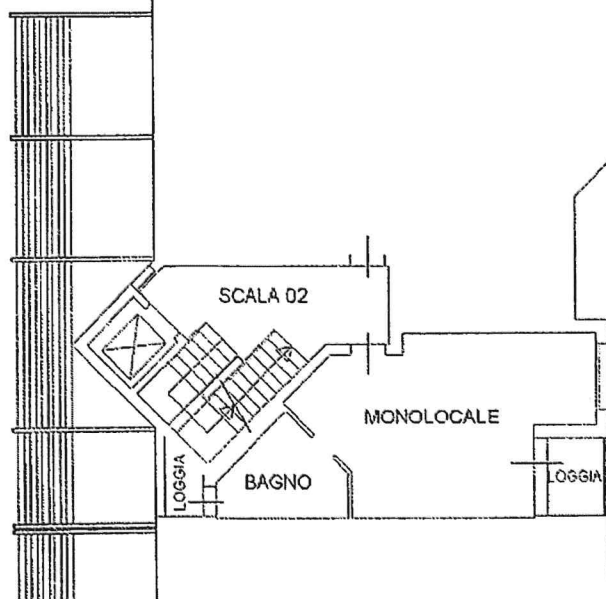


NORD



PIANO SECONDO INTERRATO

H.=m 2.55

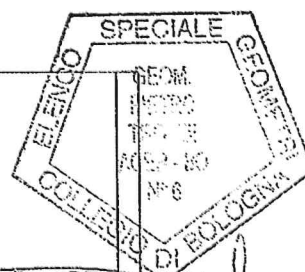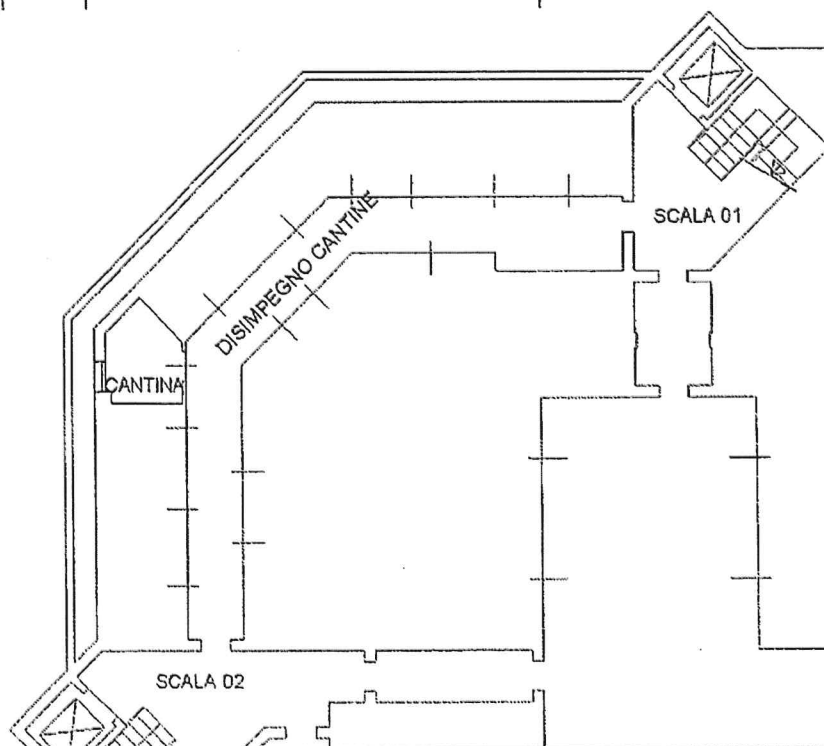

Agenzia del Territorio
CATASTO FABBRICATI
Ufficio Provinciale di
Bologna

Dichiarazione protocollo n. del
Planimetria di u.i.u. in Comune di Bologna
Via Stalingrado

civ. 21-25

Identificativi Catastali:

Sezione:
Foglio: 120
Particella: 141
Subalterno: 154

Compilata da:
Trombi Pietro

Iscritto all'albo:
Geometra Dipendente Pubblico

Prov.

N.

cheda n. 1

Scala 1:200

PIANO SECONDO INTERRATO

2746.G.52

H.=m 2.55

