

**LOTTO 079**

CED. 0844 01 04 Alloggio  
BOLOGNA - via ENRICO FERMI 3

PREZZO € 101.700,00

TIPO CONTRATTO: alloggio attualmente sfritto  
SUPERFICIE LORDA VENDIBILE: mq. 86

Dati catastali:

Fg. 177, P.IIa 68, Sub. 31 alloggio  
Sub. 32 cantina

Classe energetica: G

Anno di costruzione: 01/01/1963

Ascensore: non presente

Descrizione unità immobiliare:

Alloggio ubicato al piano primo composto da:  
ingresso, soggiorno, cucina abitabile, n. 2  
camere, bagno, ripostiglio, n. 2 balconi e  
cantina al piano seminterrato.



**Agenzia delle Entrate**  
**CATASTO FABBRICATI**  
**Ufficio Provinciale di**  
**Bologna**

Dichiarazione protocollo n. \_\_\_\_\_ del \_\_\_\_\_  
Comune di Bologna  
Via Enrico Fermi \_\_\_\_\_ civ. 3


|  |  |
|--|--|
| Identificativi Catastali:<br>Sezione:<br>Foglio: 177<br>Particella: 68<br>Subalterno: 31 | Compilata da:<br>Frighi Antonio<br>Iscritto all'albo:<br>Ingegneri<br>Prov. Ferrara N. 873 |
|--|--|

Planimetria  
Scheda n. 1      Scala 1:100

844.01.04

**PIANO PRIMO**

h= 2,83 m

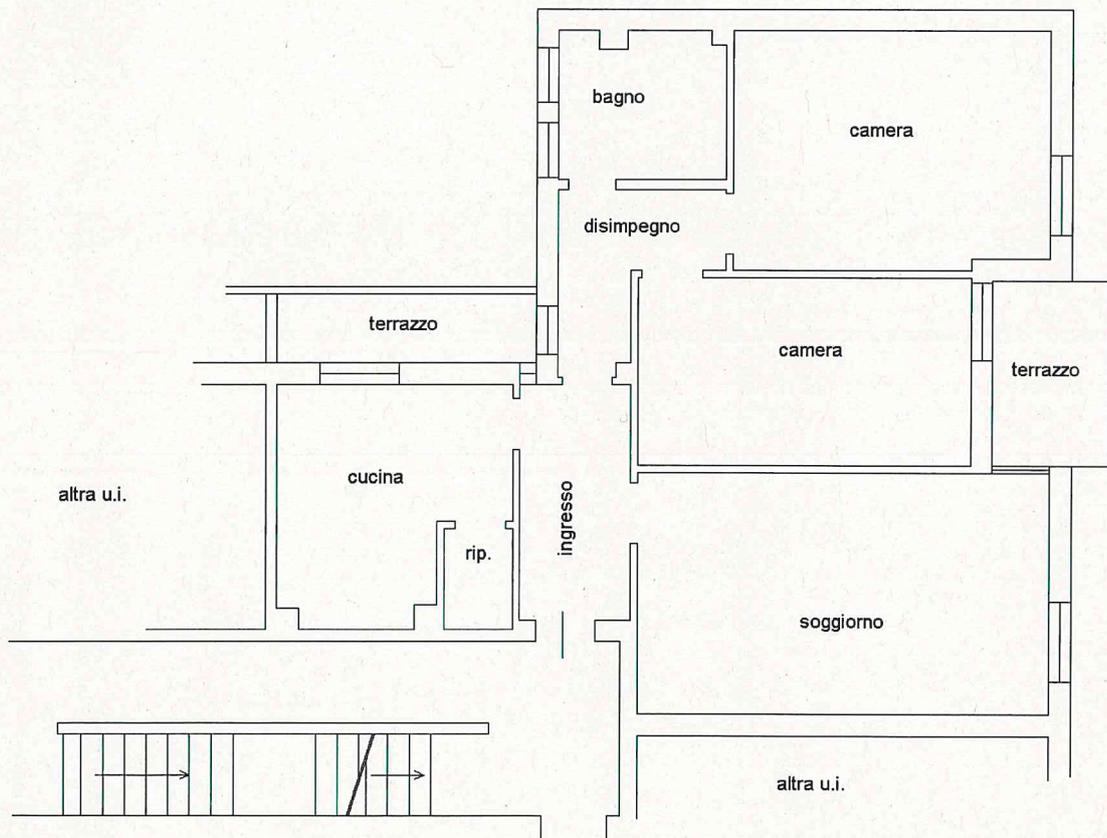

**Agenzia delle Entrate  
CATASTO FABBRICATI  
Ufficio Provinciale di  
Bologna**

|   |                                 |
|---|---------------------------------|
| Dichiarazione protocollo n. _____ del _____ |                                 |
| Comune di Bologna                           |                                 |
| Via Enrico Fermi                            | civ. 3                          |
| Identificativi Catastali:                   | Compilata da:<br>Frighi Antonio |
| Sezione:                                    | Isritto all'albo:<br>Ingegneri  |
| Foglio: 177                                 | Prov. Ferrara                   |
| Particella: 68                              | N. 873                          |
| Subalterno: 32                              |                                 |

|             |             |
|-------------|-------------|
| Planimetria |             |
| Scheda n. 1 | Scala 1:100 |

844.01.04

PIANO TERRA  
h= 2,34 m

