

Agenzia del Territorio
CATASTO FABBRICATI
Ufficio Provinciale di
Bologna

Dichiarazione protocollo n. _____ del _____
Planimetria di u.i.u. in Comune di Bologna
Via Stalingrado _____

civ. 25

Identificativi Catastali:

Sezione:

Foglio: 120

Particella: 141

Subalterno: 26

Compilata da:

Trombi Pietro

Iscritto all'albo:

Geometra Dipendente Pubblico

Prov.

N.


Foglia n. 1

Scala 1:200


2746.02.02

PIANO PRIMO

H.=m 2.70


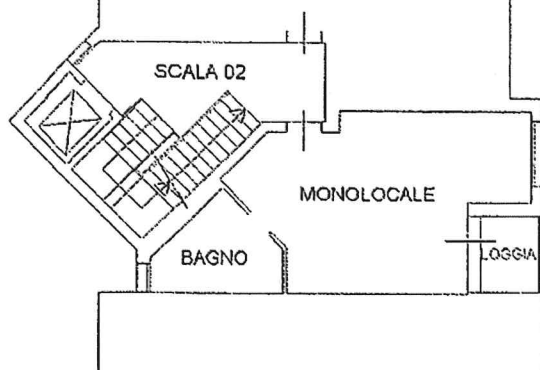


NORD

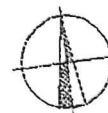

PIANO SECONDO INTERRATO

H.=m 2.55

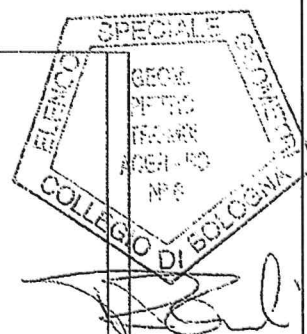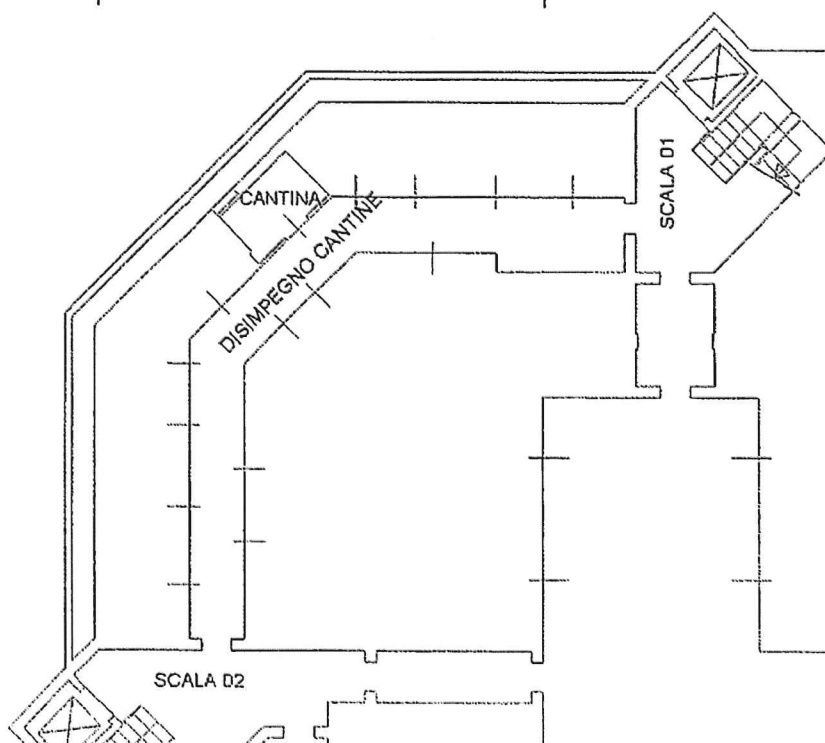

Agenzia del Territorio
CATASTO FABBRICATI
Ufficio Provinciale di
Bologna

Dichiarazione protocollo n. _____ del _____
Planimetria di u.i.u. in Comune di Bologna
Via Stalingrado

civ. 21-25

Identificativi Catastali:

Sezione:
Foglio: 120
Particella: 141
Subalterno: 156

Compilata da:
Trombi Pietro

Iscritto all'albo:
Geometra Dipendente Pubblico

Prov.

N.

cheda n. 1

Scala 1:200

PIANO SECONDO INTERRATO

2746.G.54

H.=m 2.55

