

**Agenzia del Territorio
CATASTO FABBRICATI
Ufficio Provinciale di
Bologna**

Dichiarazione protocollo n. _____ del _____
Planimetria di u.i.u. in Comune di Bologna
Via Francesco Albani

civ. 26

Identificativi Catastali:

Sezione:
Foglio: 113
Particella: 101
Subalterno: 35

Compilata da:
Marchetti Francesca

Iscritto all'albo:
Geometri


Prov. Bologna

N. 4199



Scheda n. 1 Scala 1:200

2822.2.03

**PIANO PRIMO
H.=m 2.91**

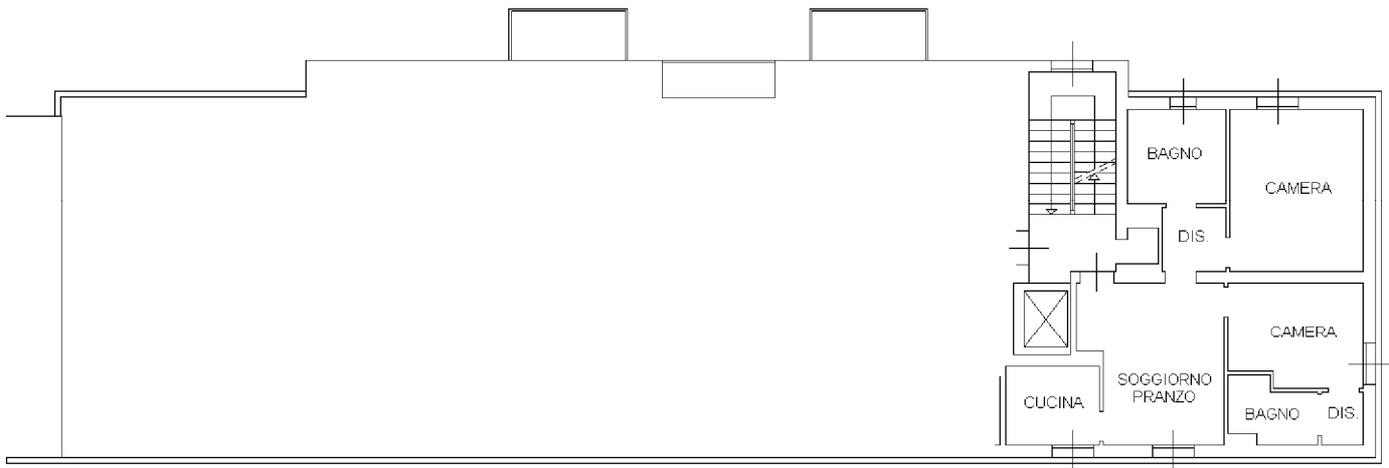

**PIANO SEMINTERRATO
H.=m 2.40**

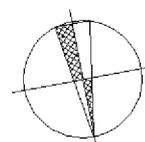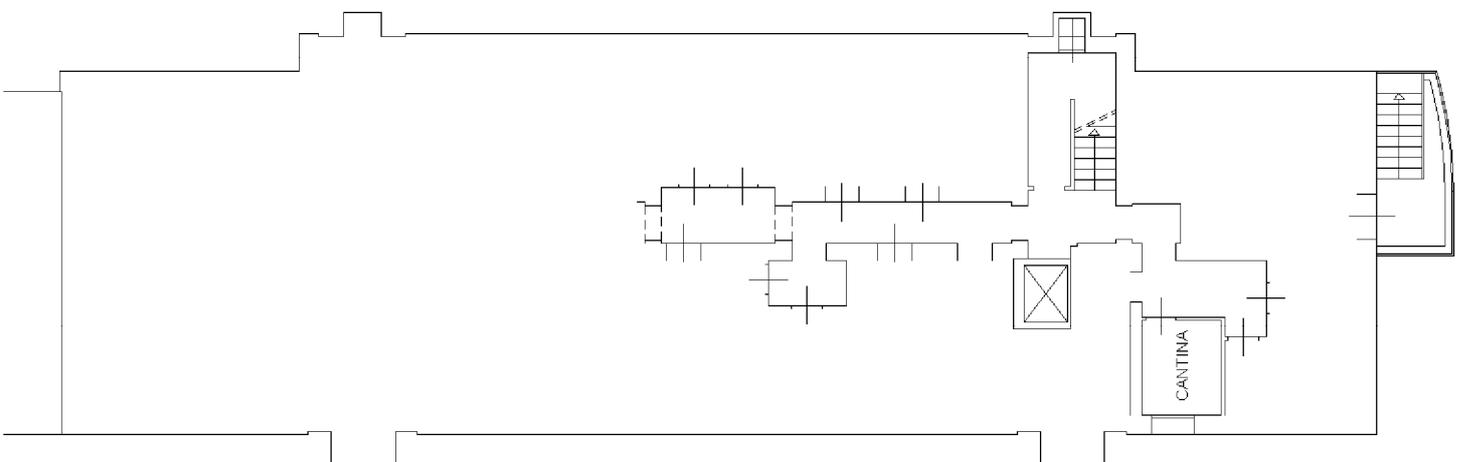

NORD