


CED 123
 02-02

PIANTA PIANO RIALZATO (Terra Catastale)

Via Jacopo della Quercia

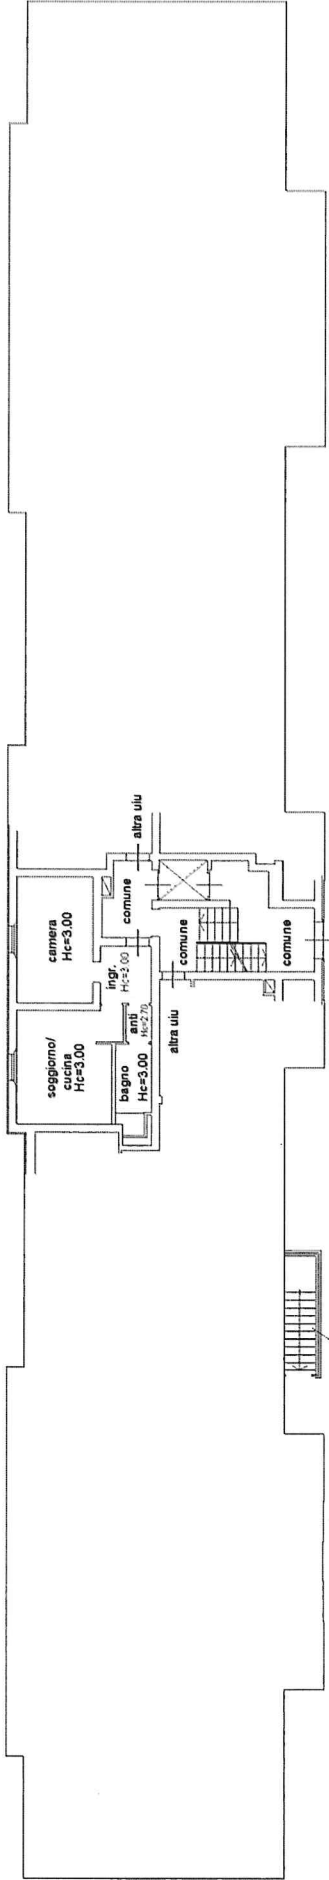

Via Marcantonio Franceschini

PIANTA PIANO SEMINTERRATO (S1 Catastale)

Hmax=2.60 Hmin=2.50

