

- CED 0472 60 03 Autorimessa
BOLOGNA - Via ENIO GNUDI 13

PREZZO : € 8.100,00

TIPO CONTRATTO: C.C. Rimessa
SUPERFICIE LORDA VENDIBILE: mq. 13

DATI CATASTALI:
Fg. 143, P.lla 791, Sub. 2

Classe Energetica:
Anno costruzione: 1964
Ascensore: ASSENTE

Descrizione unità immobiliare:
Autorimessa al piano seminterrato.



ESTERNO FABBRICATO

MODULARE
F. 10
Cat. 1°



MINISTERO DELLE FINANZE

DIREZIONE GENERALE DEL CATASTO E DEI SERVIZI TECNICI ERARIALI

84

NUOVO CATASTO EDILIZIO URBANO

(R. DECRETO LEGGE 11 APRILE 1960, N. 660)

Mod. B (Nuovo Computo Edilizio 17/60)

Lire
20

Planimetria dell'immobile situato nel Comune di Bologna

Via Vighi 60/6 (ora via ...)

Diret. Istituto Autonomo per le Case Popolari della Prov. di Bologna

Allegata alla dichiarazione presentata all'Ufficio Tecnico Erariale di Bologna

INV. 387


Lotta 420,77

N. interno 44673

Autorimessa

Com. di Bologna - 1°

Scala 1:2000

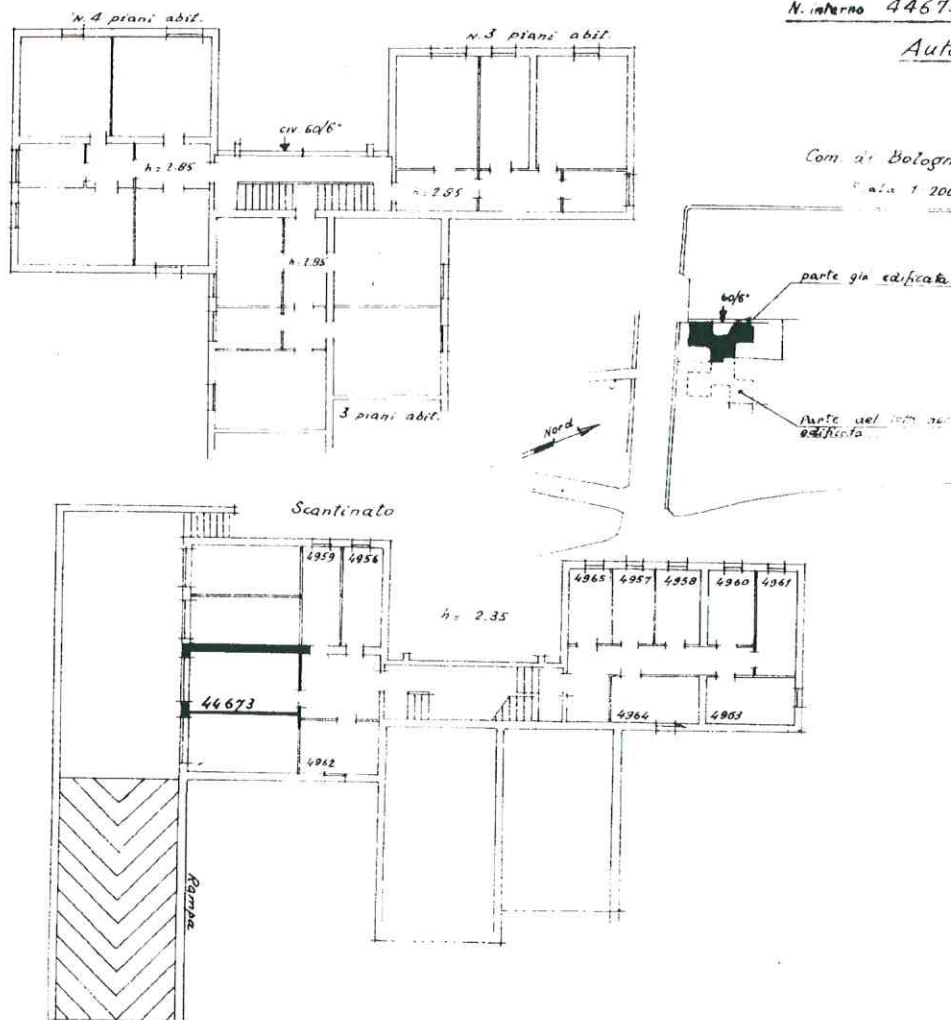

ORIENTAMENTO

SCALA DI 1:200

IL COMPILATORE
Giovanni L. Frasselli

SPAZIO RISERVATO PER LE ANNOTAZIONI D'UFFICIO

DATA 7. 11. 1966
PROT. N° 13392

123

Ing. AMEDEO ZUCCHETTI
Compilatore dell'Istituto Autonomo per le Case
Popolari della Provincia di Bologna

Iscritto all'Albo de. ...
della Provincia di ...
DATA 31 ottobre 1966
Firma: Zucchetti Amedeo

CED 0472.60.03

BOLOGNA - via Enio Gnudi 13

Catasto dei Fabbricati - Situazione al 11/01/2014 - Comune di BOLOGNA (A944) - < Foglio: 143 - Particella: 791 - Subalterno: 2 >
VIA CORIOLANO VIGHI n. 13 piano: T;

Ultima planimetria in atti

Data presentazione:07/11/1966 - Data: 11/01/2014 - n. T38675 - Richiedente: ZMRDVD70C16A944B

Totale schede: 1 - Formato di acquisizione: A3(297x420) - Formato stampa richiesto: A4(210x297)