

Agenzia del Territorio
CATASTO FABBRICATI
Ufficio Provinciale di
Bologna

Dichiarazione protocollo n. _____ del _____
Planimetria di u.i.u. in Comune di Bologna
Via Stalingrado

civ. 25/2

Identificativi Catastali:

Sezione:
Foglio: 120
Particella: 141
Subalterno: 14

Compilata da:
Trombi Pietro

Iscritto all'albo:
Geometra Dipendente Pubblico

Prov.

N.



Schema n. 1

Scala 1:200


2746.01.03

PIANO SECONDO

H.=m 2.70

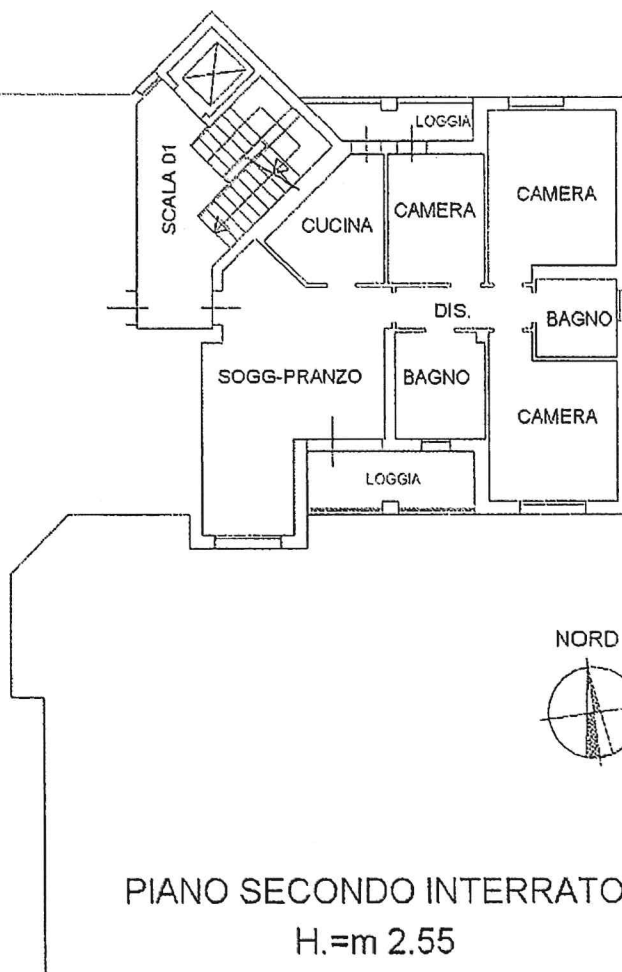
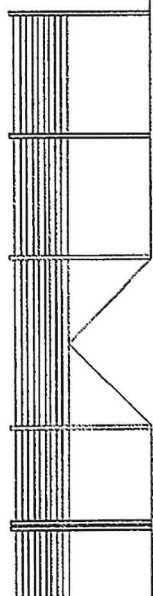


NORD

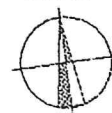

PIANO SECONDO INTERRATO

H.=m 2.55

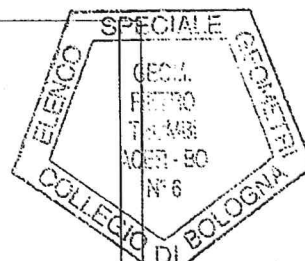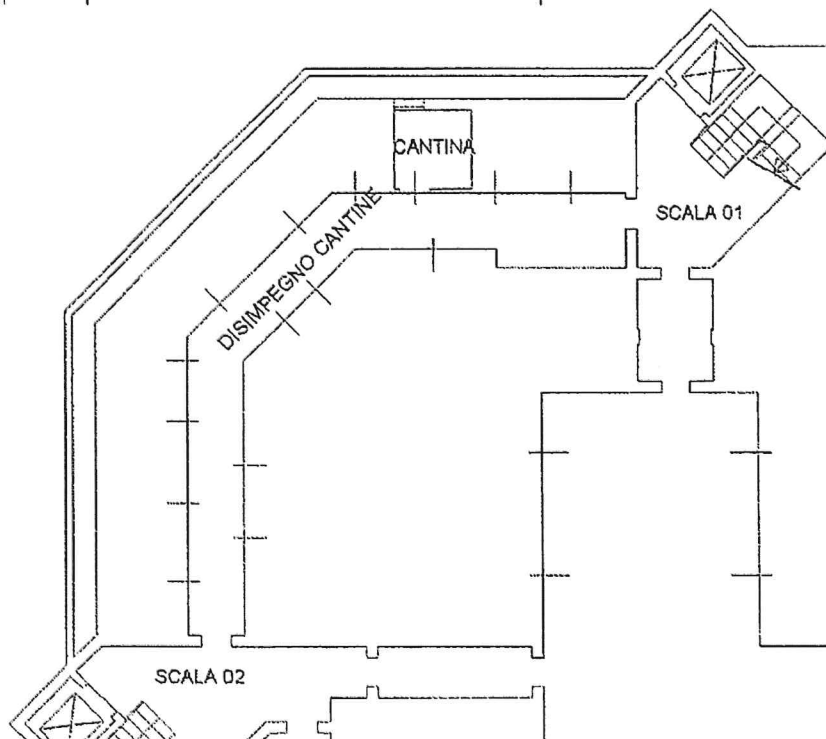

Agenzia del Territorio
CATASTO FABBRICATI
Ufficio Provinciale di
Bologna

Dichiarazione protocollo n. del
Planimetria di u.i.u. in Comune di Bologna
Via Stalingrado

civ. 21-25

Identificativi Catastali:

Sezione:
Foglio: 120
Particella: 141
Subalterno: 160

Compilata da:
Trombi Pietro

Iscritto all'albo:
Geometra Dipendente Pubblico

Prov.

N.

cheda n. 1

Scala 1:200

PIANO SECONDO INTERRATO

2746.G.58

H.=m 2.55

AUTORIMESSA

SCALA 01

SCALA 02

SCALA 03

CORSELLO

NORD

