

Agenzia del Territorio
CATASTO FABBRICATI
Ufficio Provinciale di
Bologna

Dichiarazione protocollo n. _____ del _____
Planimetria di u.i.u. in Comune di Bologna
Via Stalingrado _____ civ. 25


Identificativi Catastali:
Sezione:
Foglio: 120
Particella: 141
Subalterno: 25

Compilata da:
Trombi Pietro
Iscritto all'albo:
Geometra Dipendente Pubblico
Prov. _____ N. _____


cheda n. 1 Scala 1:200

2746.02.01

PIANO PRIMO
H.=m 2.70

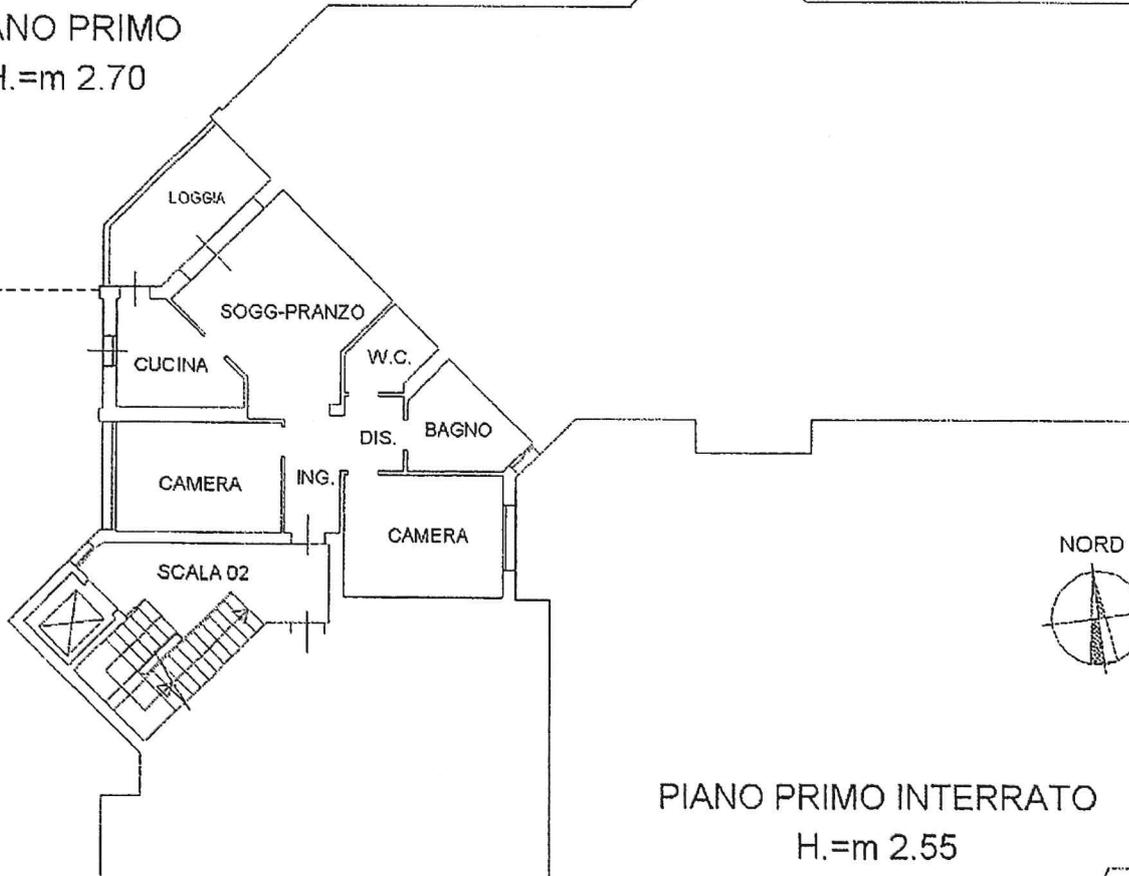

PIANO PRIMO INTERRATO
H.=m 2.55

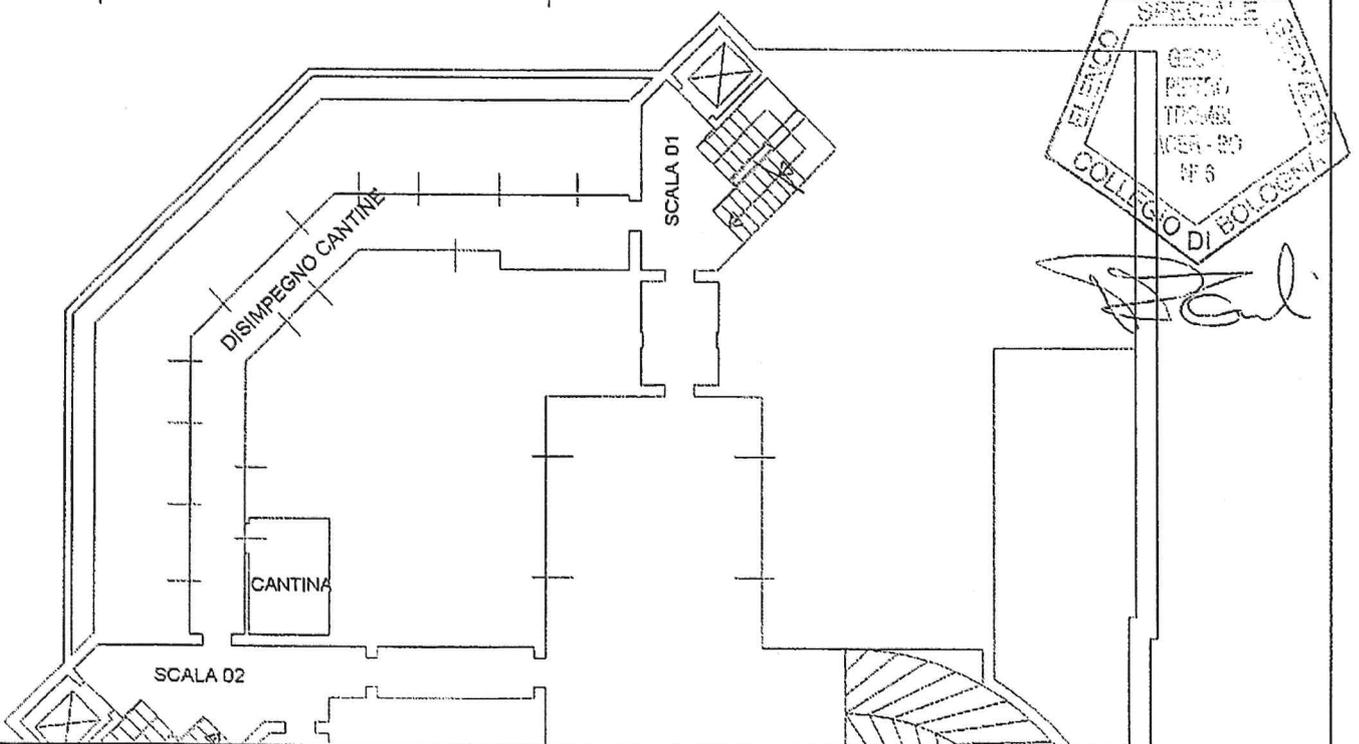

**Agenzia del Territorio
CATASTO FABBRICATI
Ufficio Provinciale di
Bologna**

Dichiarazione protocollo n. _____ del _____	
Planimetria di u.i.u. in Comune di Bologna	
Via Stalingrado _____ civ. 21-25	
Identificativi Catastali:	Compilata da: Trombi Pietro
Sezione:	Iscritto all'albo: Geometra Dipendente Pubblico
Foglio: 120	Prov. _____ N. _____
Particella: 141	
Subalterno: 122	

Carta n. 1 Scala 1:200

PIANO PRIMO INTERRATO

2746.G.21

H.=m 2.55

