

Agenzia del Territorio
CATASTO FABBRICATI
Ufficio Provinciale di
Bologna

Dichiarazione protocollo n. del
Planimetria di u.i.u. in Comune di Bologna
Via Stalingrado

civ. 25

Identificativi Catastali:

Sezione:
Foglio: 120
Particella: 141
Subalterno: 32

Compilata da:
Trombi Pietro

Iscritto all'albo:
Geometra Dipendente Pubblico

Prov.

N.


cheda n. 1

Scala 1:200


2746.02.08

PIANO QUARTO

H.=m 2.70


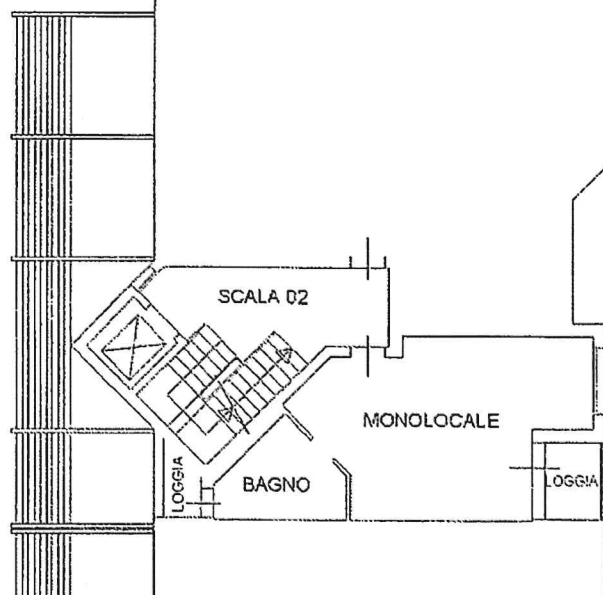


NORD

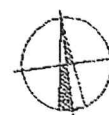

PIANO PRIMO INTERRATO

H.=m 2.55

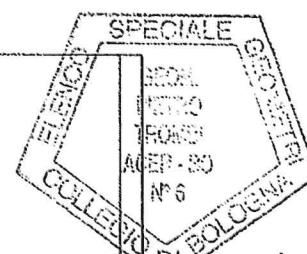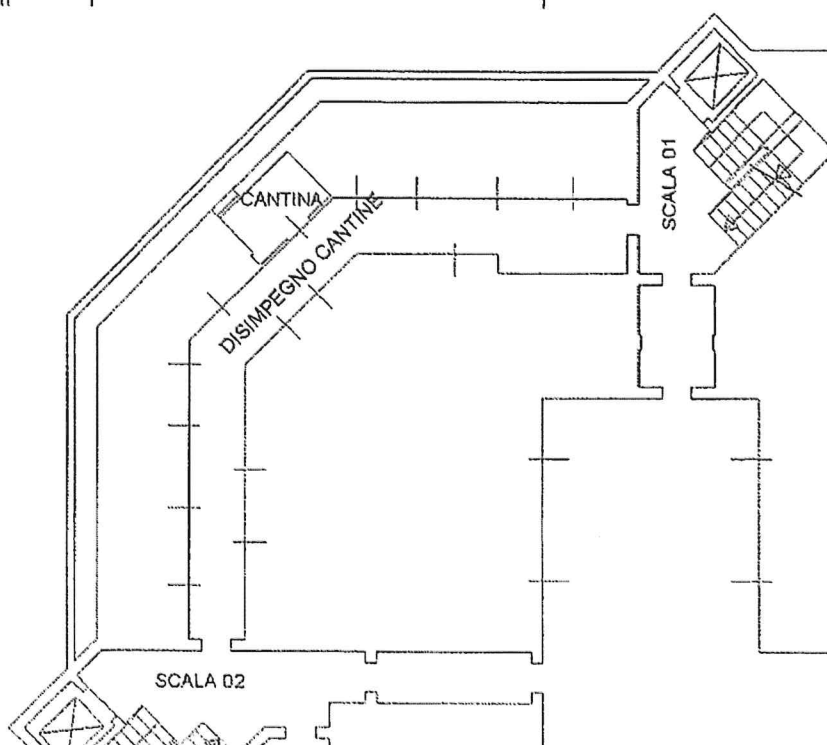

Agenzia del Territorio
CATASTO FABBRICATI
Ufficio Provinciale di
Bologna

Dichiarazione protocollo n. _____ del _____
Planimetria di u.i.u. in Comune di Bologna
Via Stalingrado

civ. 21-25

Identificativi Catastali:

Sezione:
Foglio: 120
Particella: 141
Subalterno: 117

Compilata da:
Trombi Pietro

Iscritto all'albo:
Geometra Dipendente Pubblico

Prov.

N.

Foglia n. 1

Scala 1:200

PIANO PRIMO INTERRATO

2746.G.16

H.=m 2.55

