

LOTTO 177

Via Luigi Einaudi, 9 - Google Maps - Google

https://www.google.it/maps/place/Via+Luigi+Einaudi,+9,+40132+Bologna+BO/

Via Luigi Einaudi, 9, Bologna, BO

Via Luigi Einaudi, 9
40132 Bologna BO

Indicazioni stradali Salva Nelle vicinanze Invia al telefono Condividi

Suggerisci una modifica a Via Luigi Einaudi, 9
Aggiungi un luogo mancante
Aggiungi la tua attività
Aggiungi un'etichetta

Foto

Mappa

Zoom Mostra cursore

Google

Immagini ©2021 Maxar Technologies Dati cartografici ©2021 Italia La vista 3D di Earth non è disponibile Termini Privacy Invia feedback 20 m

IT 19:05 05/05/2021







PIANTA PIANO RIALZATO

CIVICO N° 9


LOTTO 177

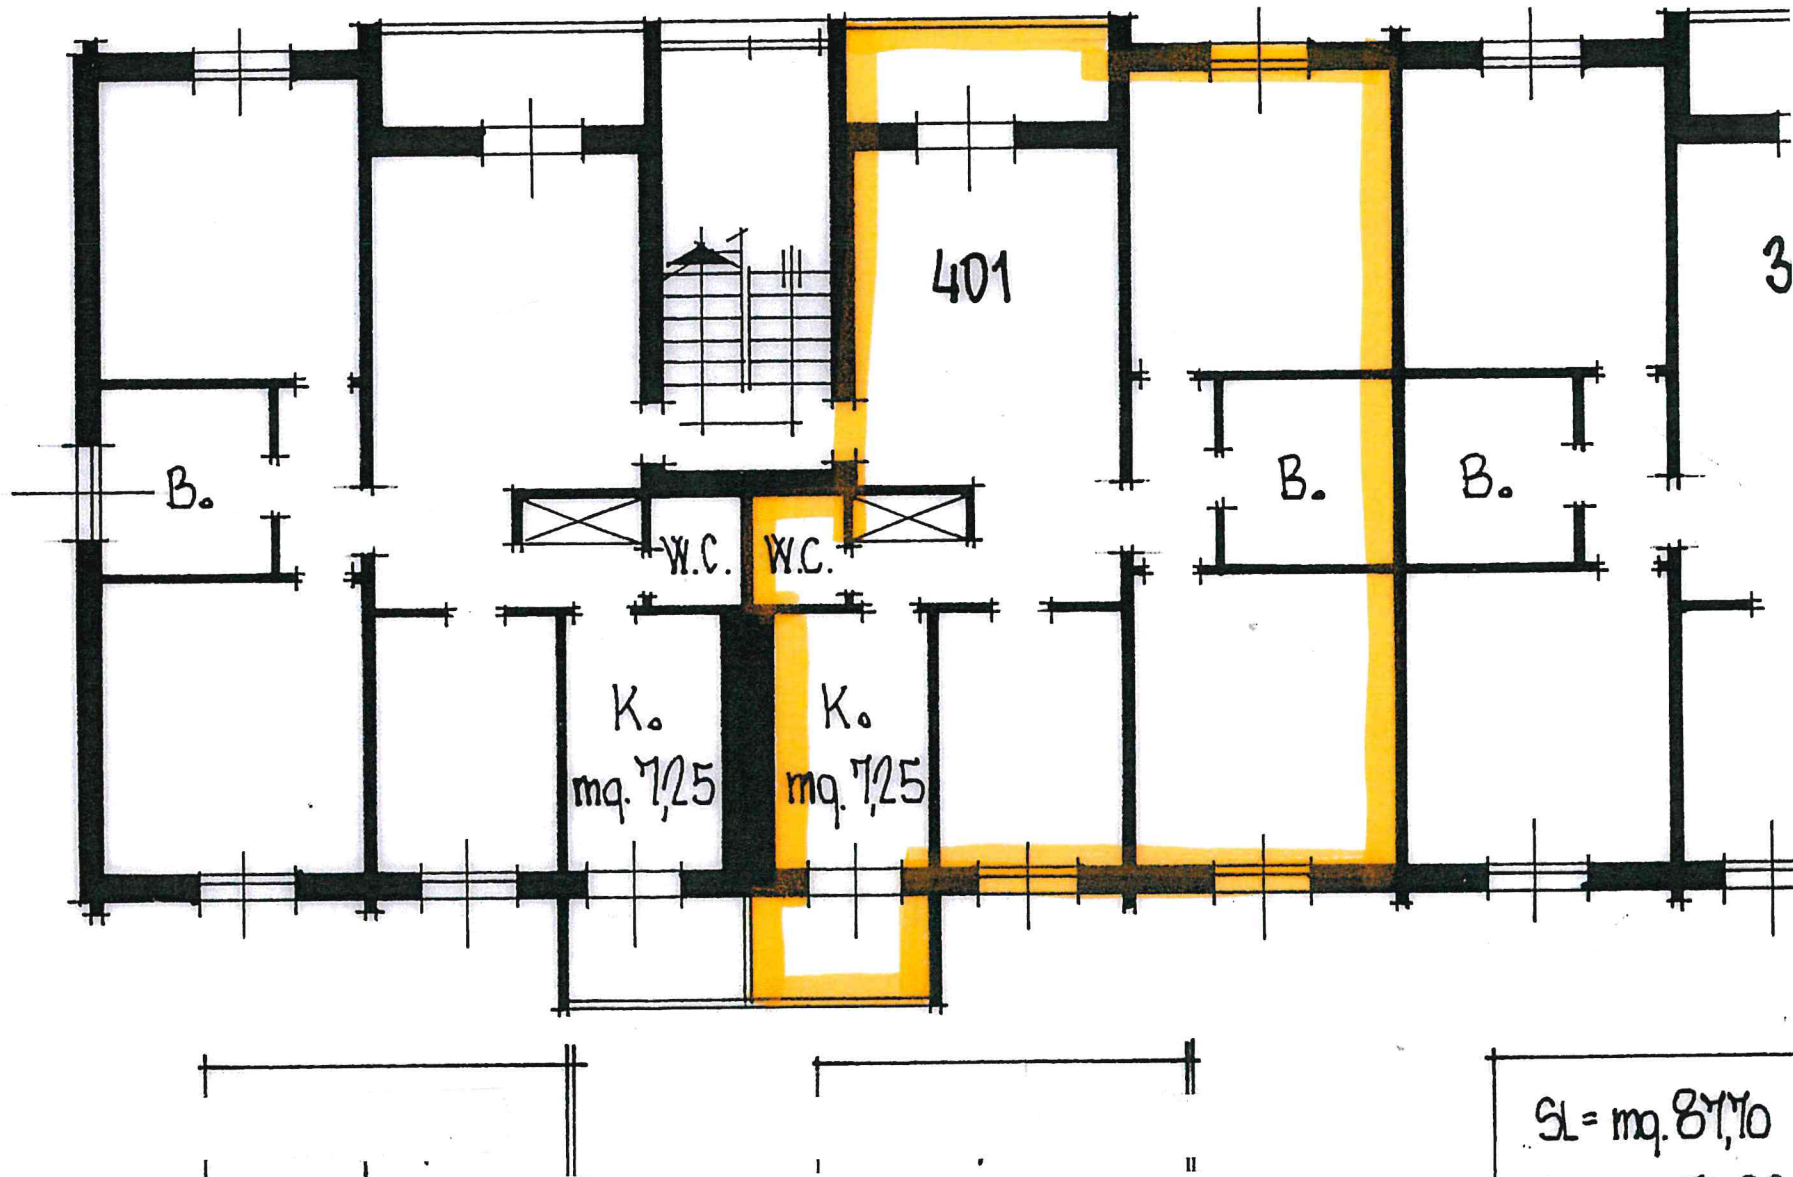

PIANTA PIANO SEMINTERRATO

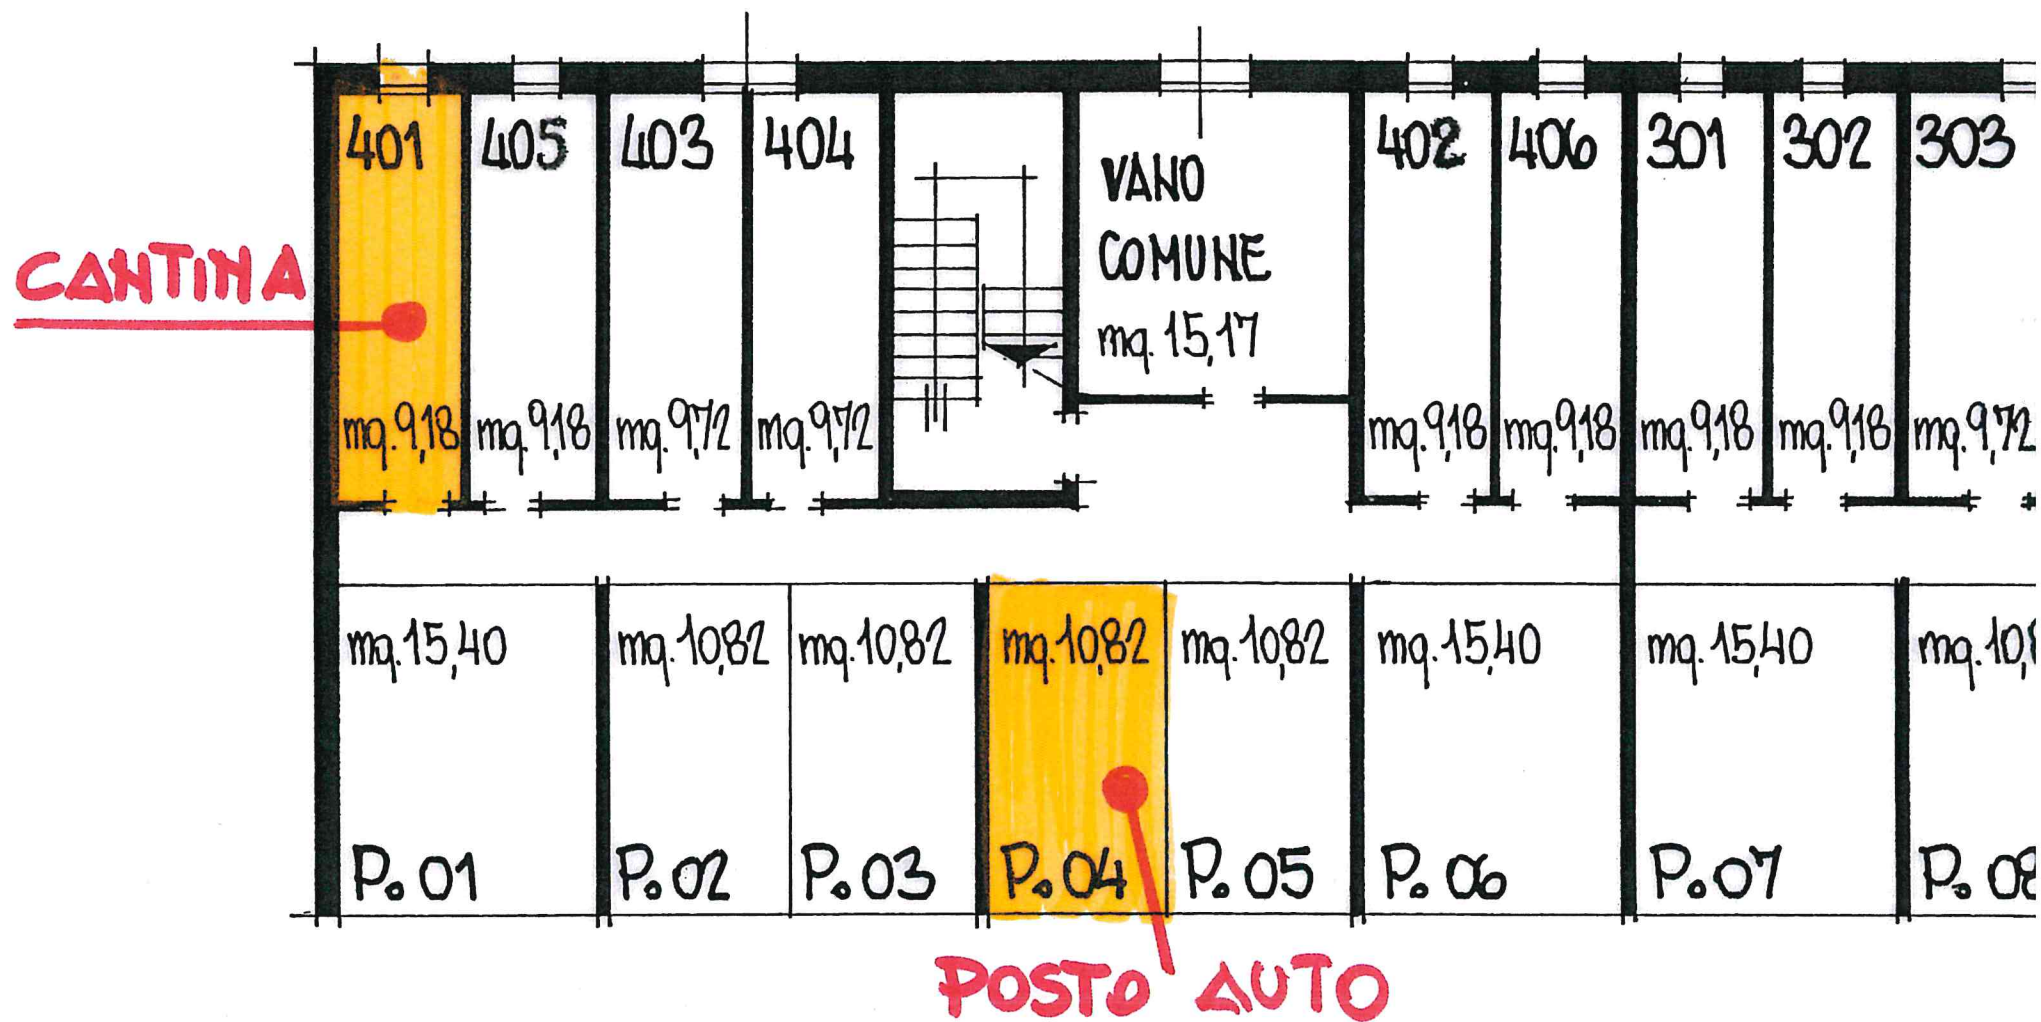

N=4930400

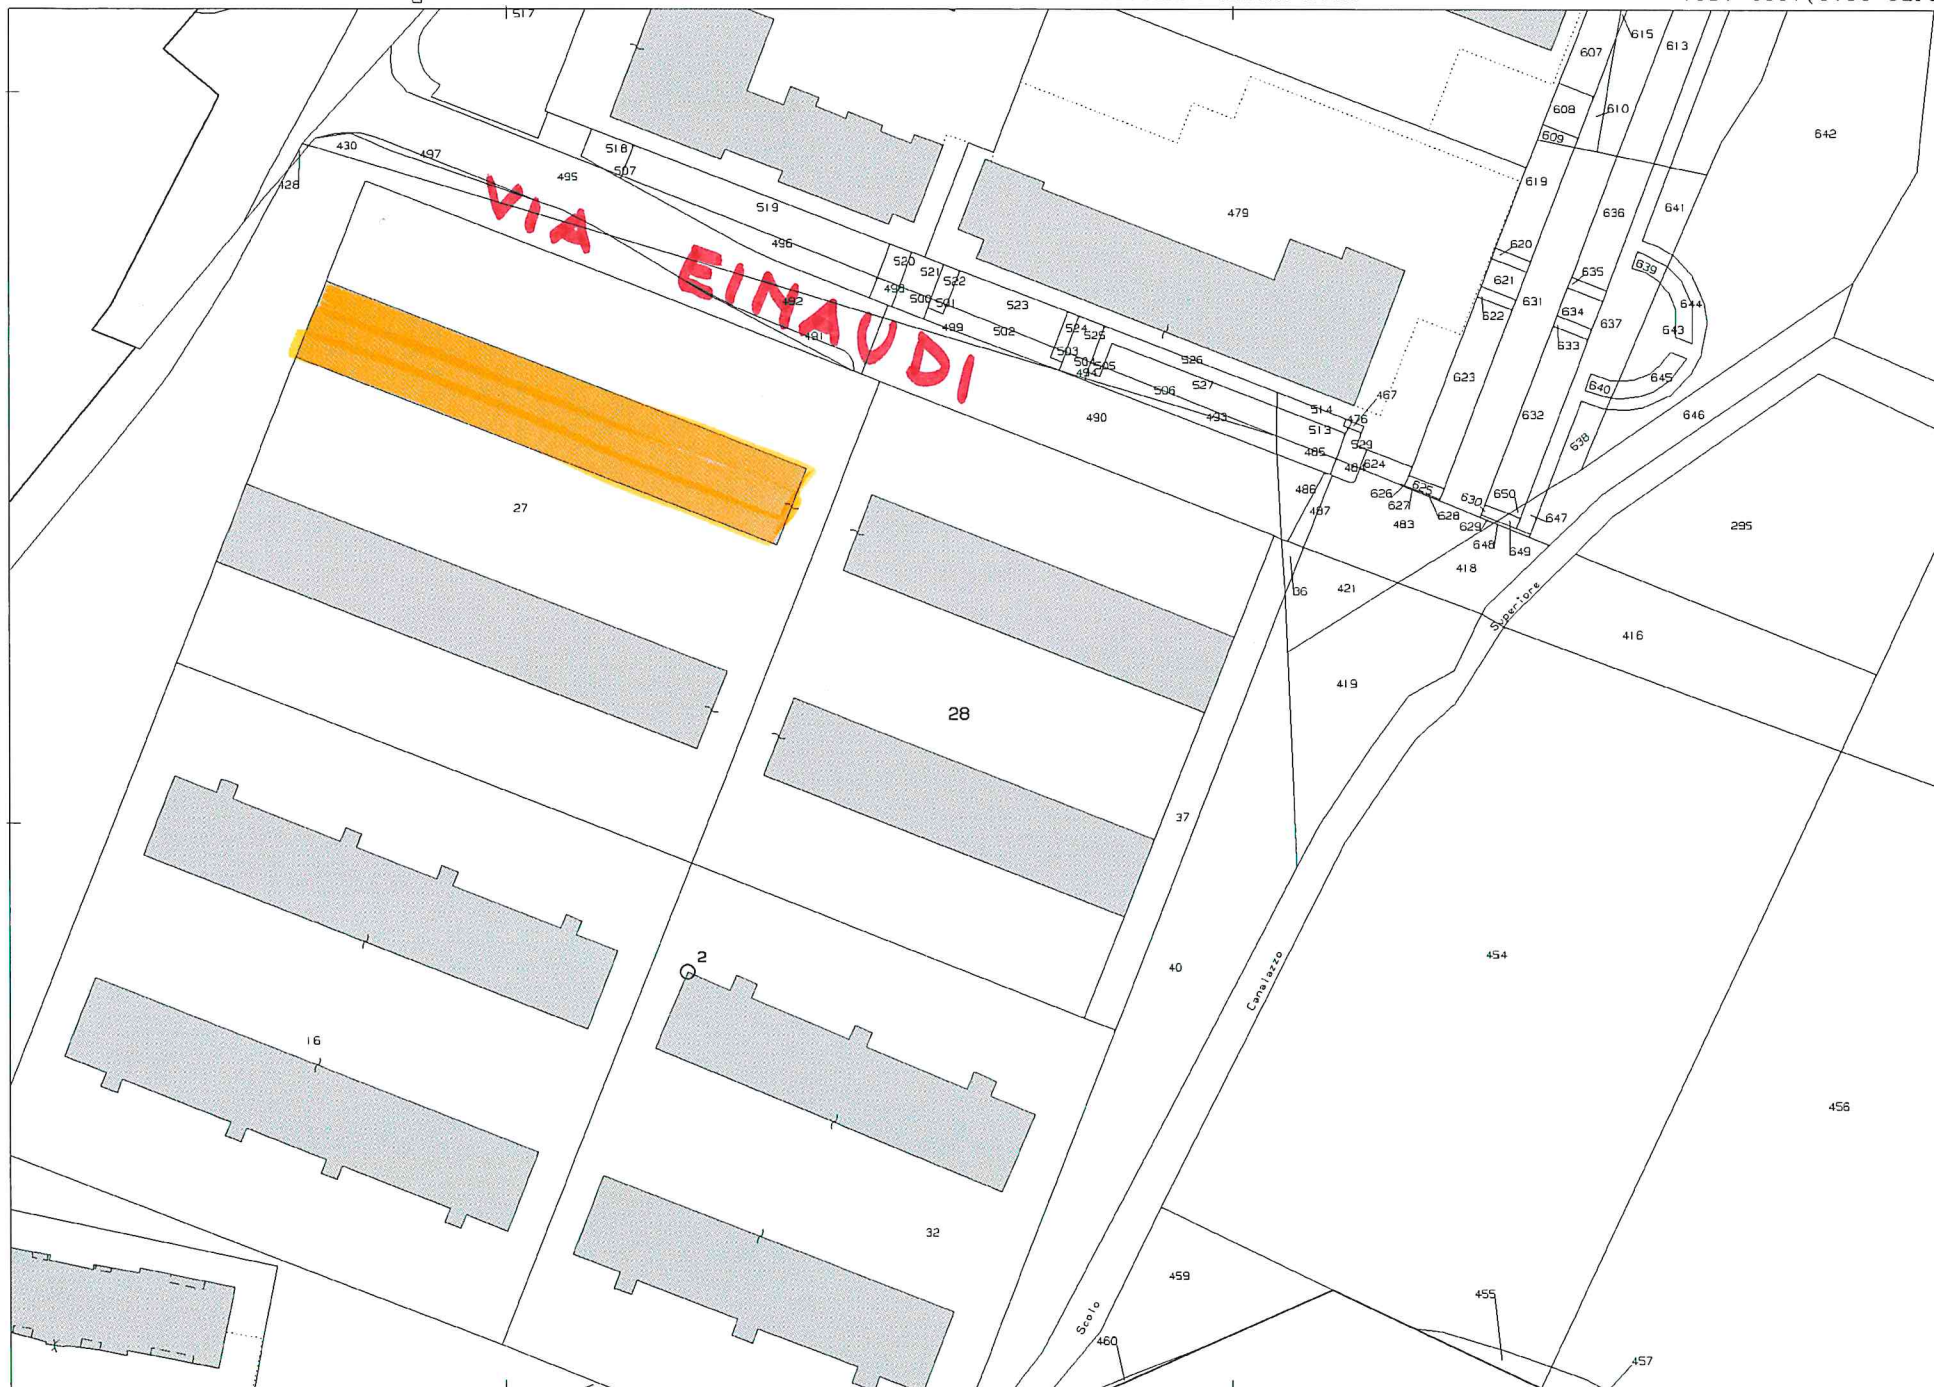

E=1681400

1 Particella: 28

Comune: BOLOGNA
Foglio: 136

Scala originale: 1:1000
Dimensione cornice: 267.000 x 189.000 metri

10-Ago-2020 10:44:56
Prot. n. T47004/2020