


Dichiarazione protocollo n. _____ del _____	
Planimetria di u.i.u. in Comune di Bologna	
Via Francesco Albani _____ civ. 26	
Identificativi Catastali:	Compilata da: Marchetti Francesca
Sezione:	Iscritto all'albo: Geometri
Foglio: 113	
Particella: 101	
Subalterno: 38	Prov. Bologna N. 4199



Scheda n. 1 Scala 1:200

2822.2.06

PIANO SECONDO
H.=m 2.91

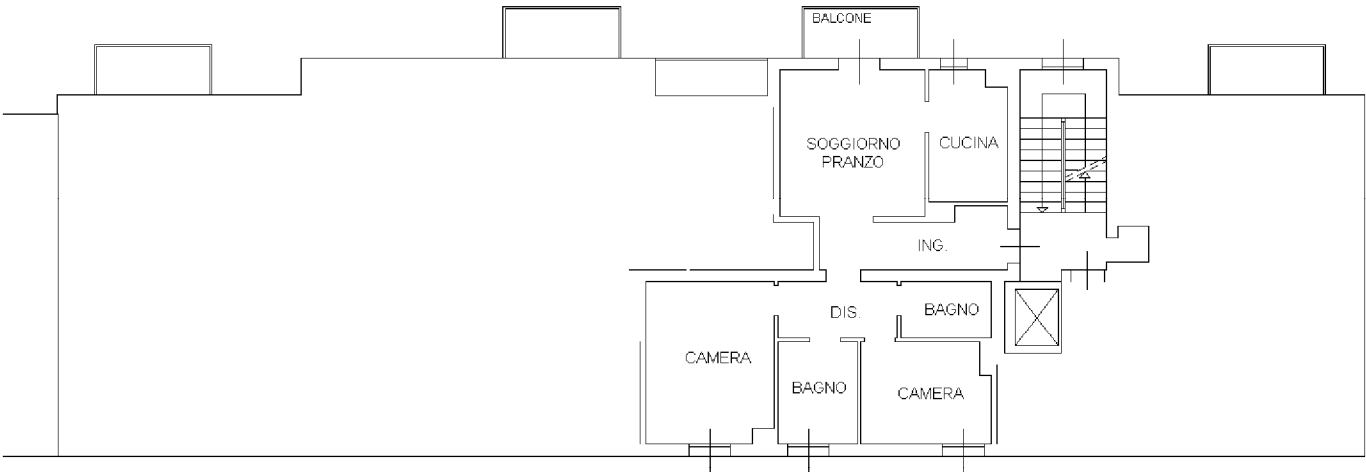

PIANO SEMINTERRATO
H.=m 2.40

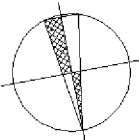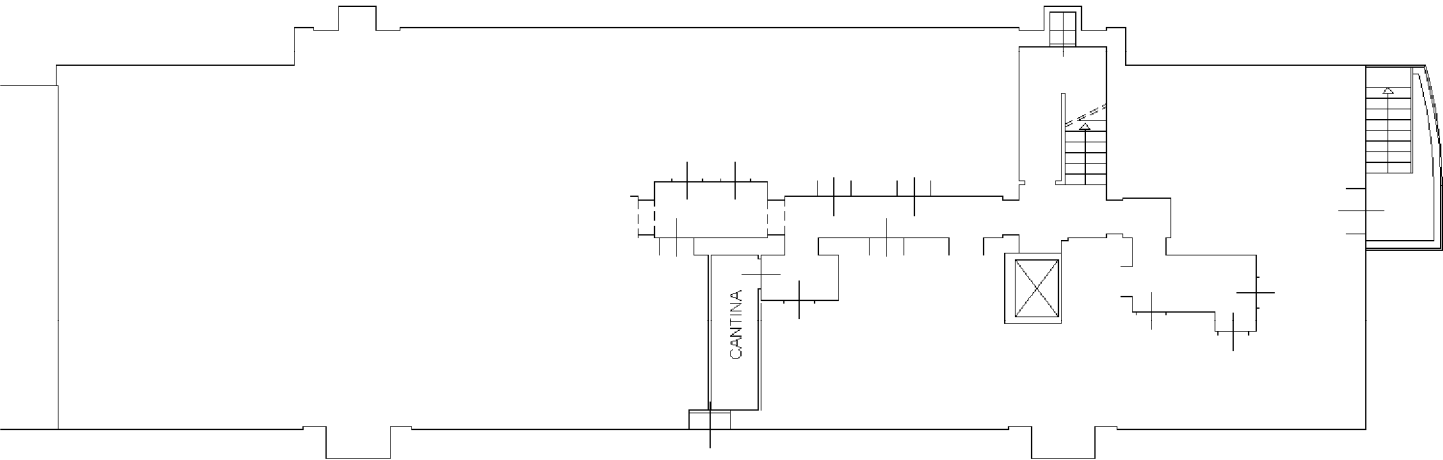

NORD