

**Agenzia del Territorio
CATASTO FABBRICATI
Ufficio Provinciale di
Bologna**

Dichiarazione protocollo n. _____ del _____
Planimetria di u.i.u. in Comune di Bologna
Via Barontini _____ civ. _____




Identificativi Catastali:
Sezione:
Foglio: 191
Particella: 614
Subalterno: 48

Compilata da:
Trombi Pietro
Iscritto all'albo:
Geometri
Prov. Bologna N. 6

Scheda n. 1 Scala 1:200

06.39 CED 2676

PANTA PIANO QUARTO: -H=270-

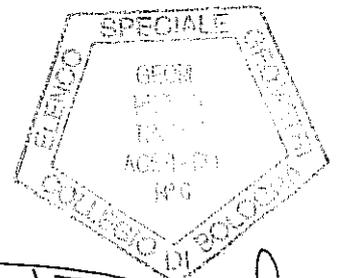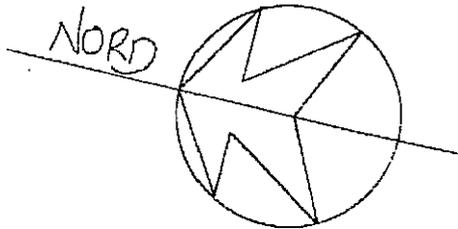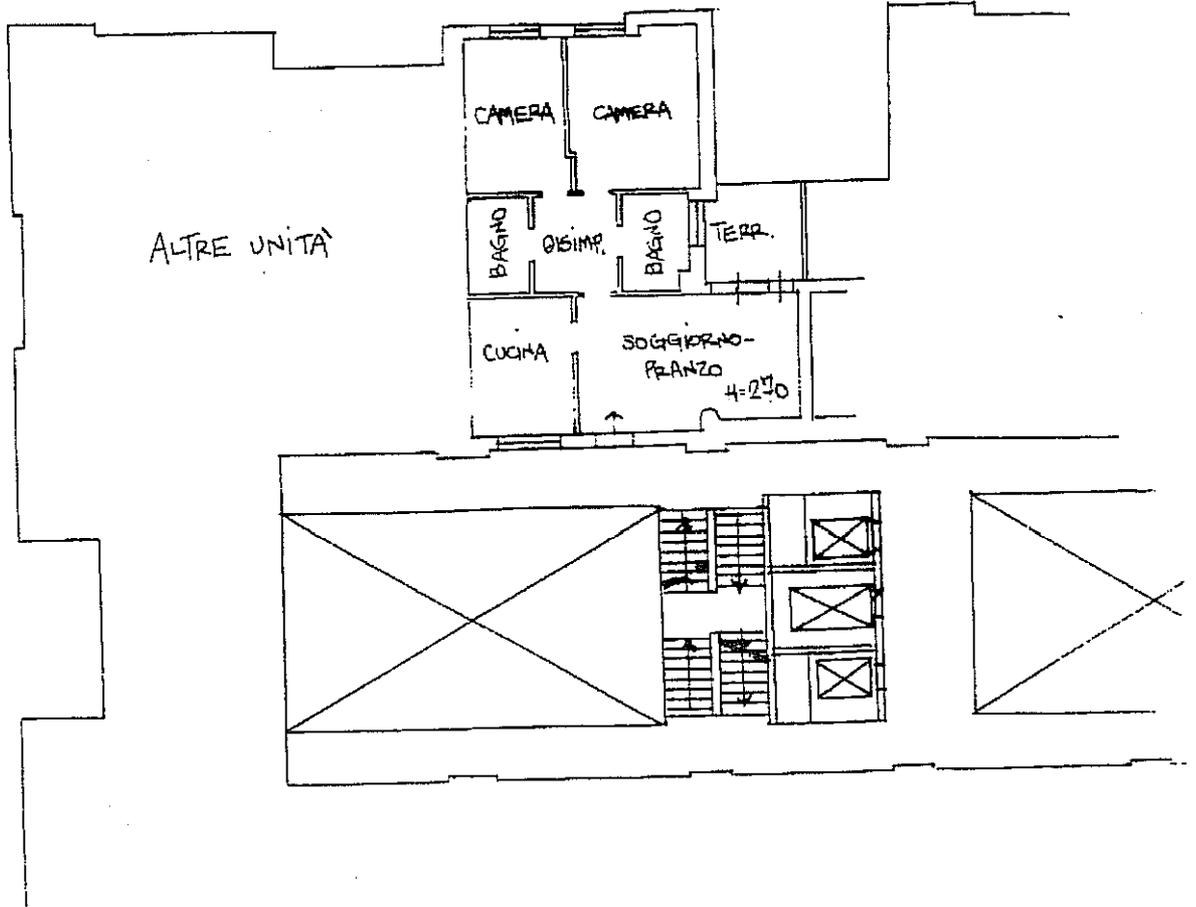

[Handwritten signature]

148949 15 MAR 2003

Cod. U/I: 2676 06.39 - Comune: BOLOGNA - Via: ILIO BARONTINI - Civ: 17 - Foglio: 191 - Particella: 614 - Sub: 48 - Sup. netta: 71,72 - Sup. lorda: 85,45 - Data: 30/10/2013