



Lotto 159

BOLOGNA
via DAGNINI 33-39

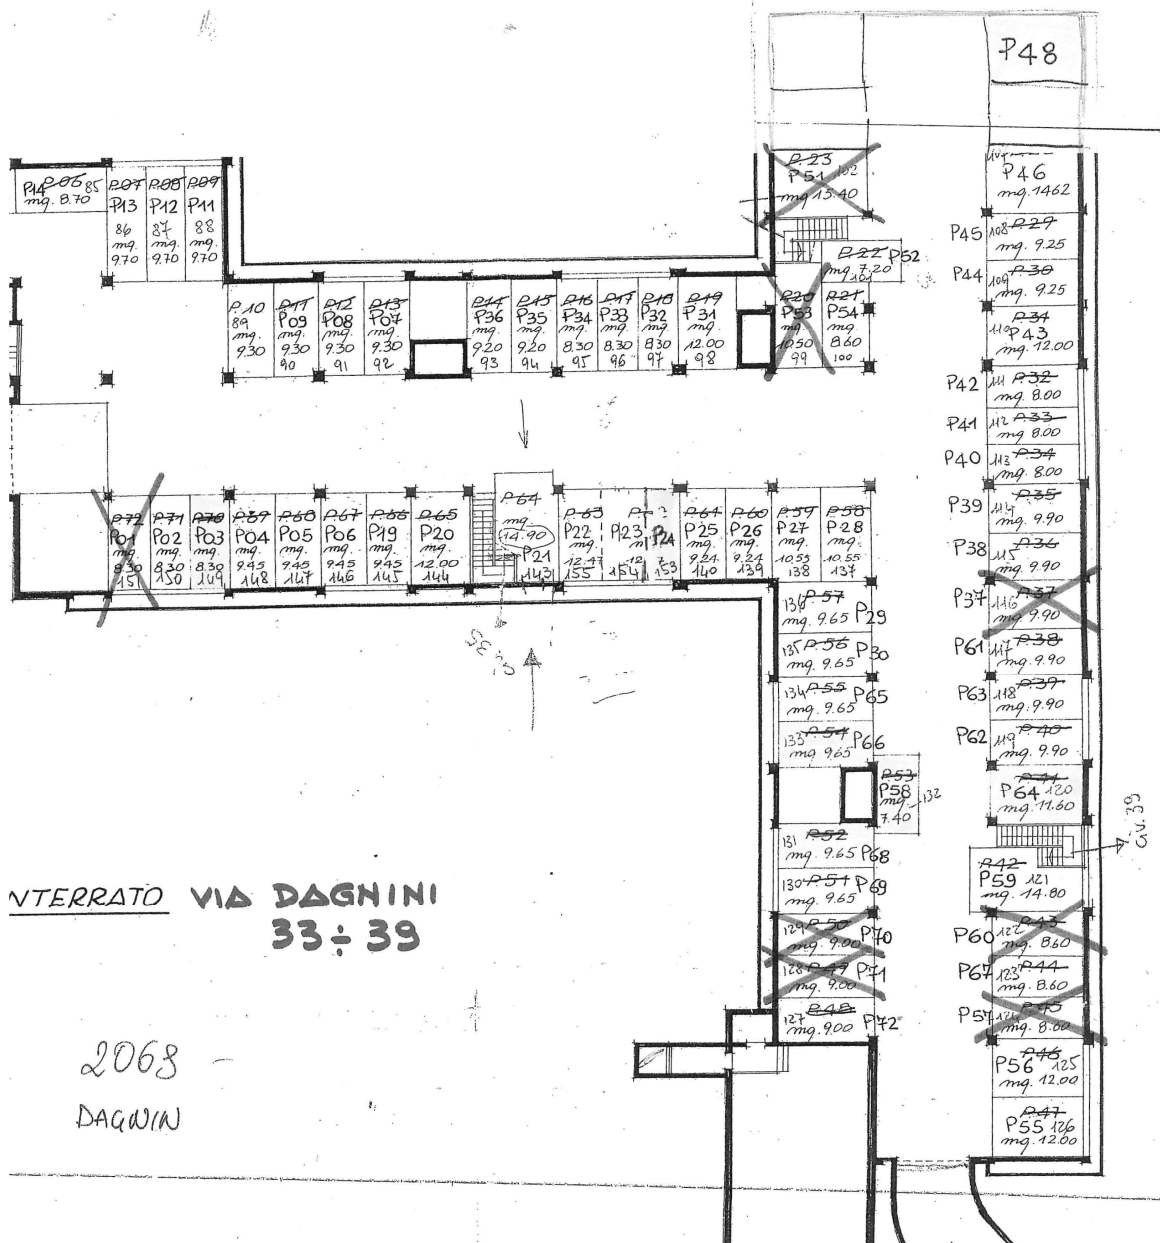

LOTTO 159

2068 90 66

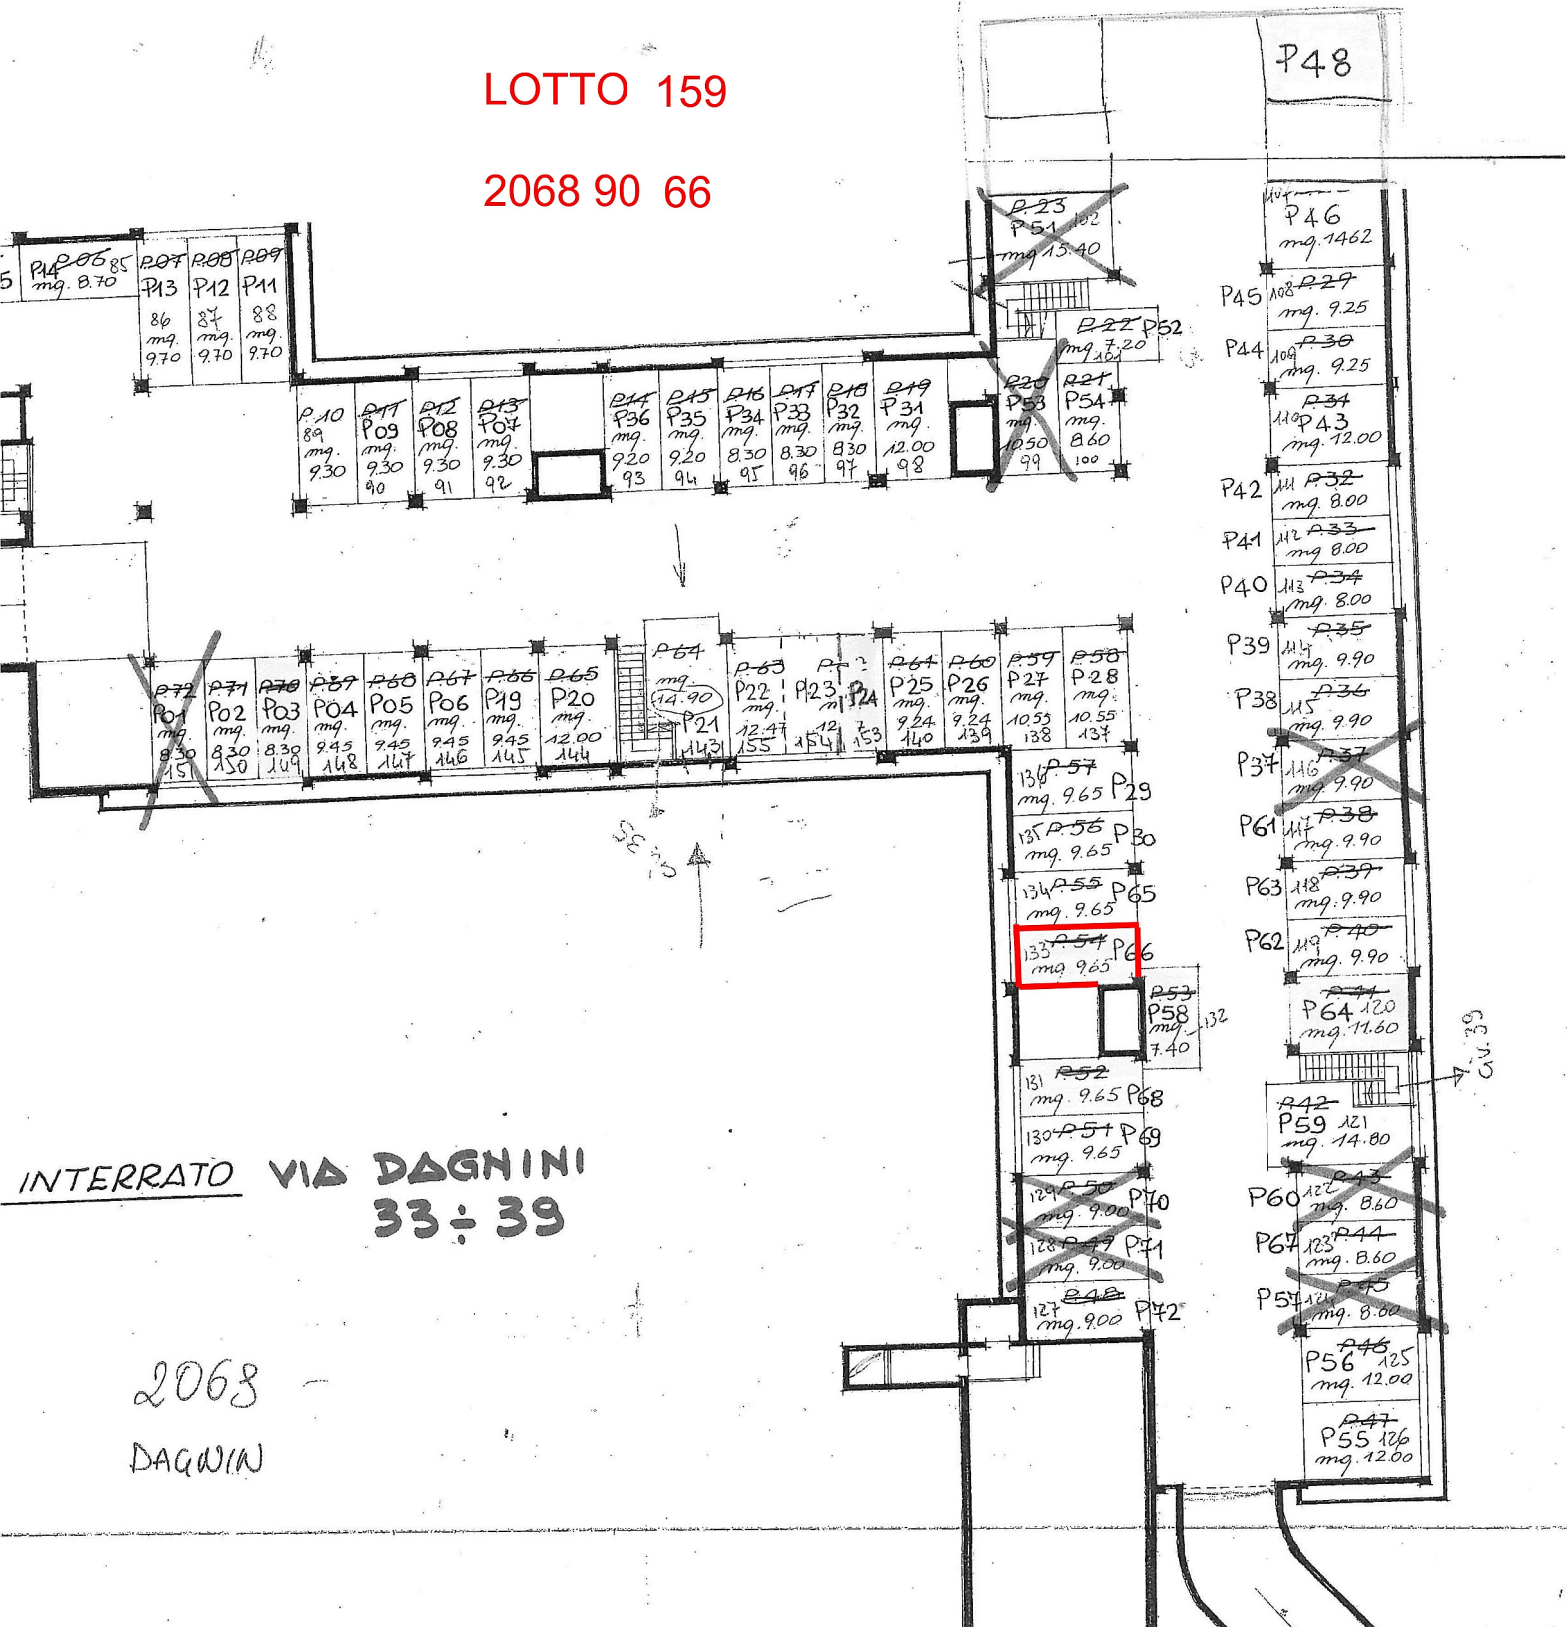

MODULARIO
r. rig. rend. 487

MINISTERO DELLE FINANZE

DIREZIONE GENERALE DEL CATASTO E DEI SS.TT.EE.


CATASTO EDILIZIO URBANO (RDL 13-4-1939, n. 652)

MOD. BN (CEU)


LIRE
250Planimetria di u.i.u. in Comune di BOLOGNA via DAGNINIciv. 33-39

CED 2068 INV. DI/5


P. AUTO P. 66

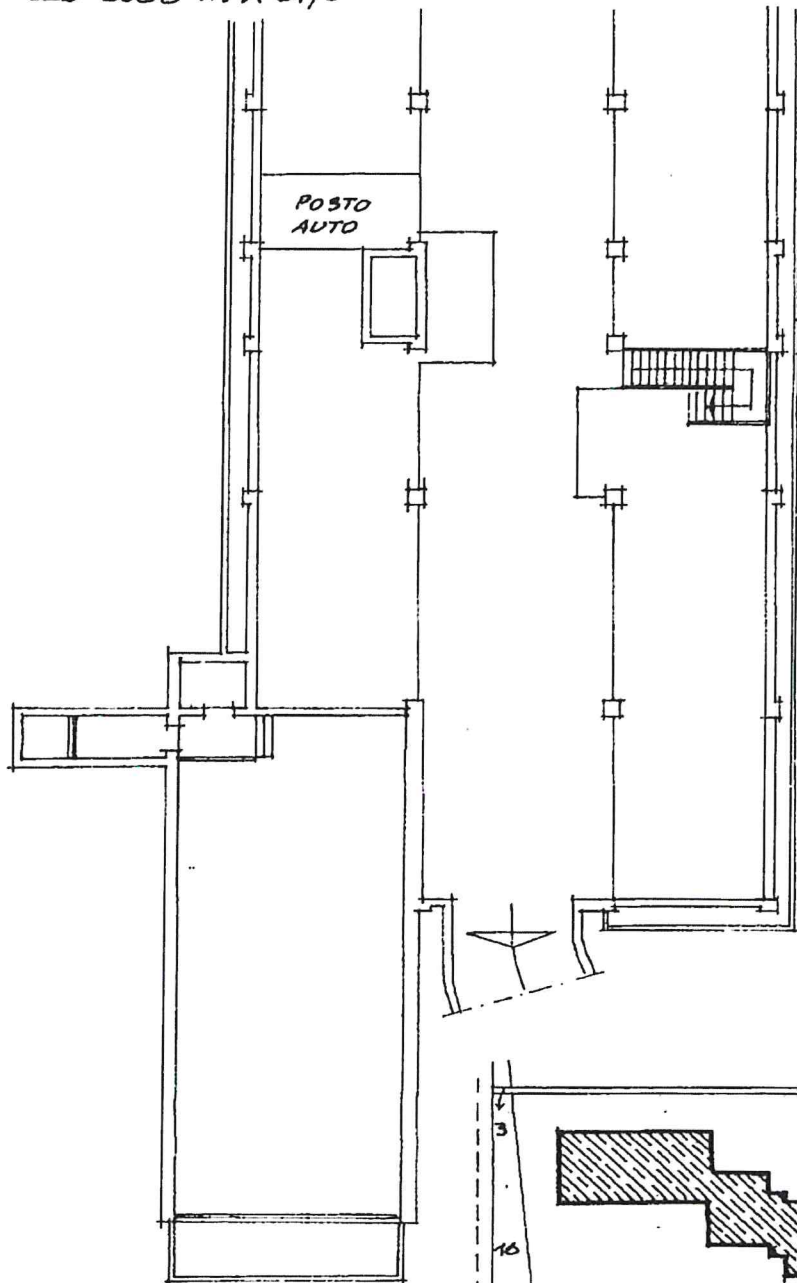- CED 2068.90.66
Bologna - via Dagnini 33-39PIANO SOTTERRANEO
H. 2,50

10 metri

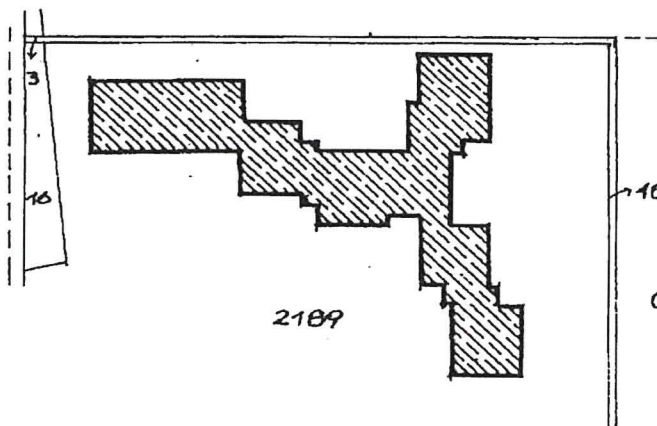COMUNE DI BOLOGNA
FOGLIO 243 MAPP. 2189
PLANIMETRIA 1:1000

ORIENTAMENTO

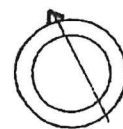

SCALA DI 1: 200

C. 08075 12 AGO. 1988


Dichiarazione di N.C. ☒
Ultima planimetria in atti ☐
Denuncia di variazioni ☐Compilata dal PERITO EDILEGIANNI BRAGAGLIA

(Titolo, cognome e nome)

Isritto all'albo dei PERITI EDILI di BOLOGNAdella provincia di BOLOGNAdata 27.07.88 Firma Gianni Bragaglia

Data presentazione: 12/08/1988 - Data: 06/02/2013 - n. T227326 - Richiedente: PNTMHL75A16A944N

Totale superficie: 1 - Formato di acquisizione: A4 (210x297) - Formato stampa richiesto: A4 (210x297)

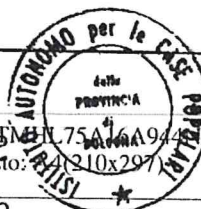F. 2189 sub. 133

RISERVATO ALL'UFFICIO