


**Agenzia del Territorio
CATASTO FABBRICATI
Ufficio Provinciale di
Bologna**

Dichiarazione protocollo n. BO0108748 del 27/04/2009	
Planimetria di u.i.u. in Comune di Bologna	
Via Stalingrado civ. 23/A-21/2E	
Identificativi Catastali:	Compilata da: Lezzi Antonio
Sezione:	Iscritto all'albo: Geometri
Foglio: 120	Prov. Bologna
Particella: 141	N. 3988
Subalterno: 183	

Scheda n. 1 Scala 1:200

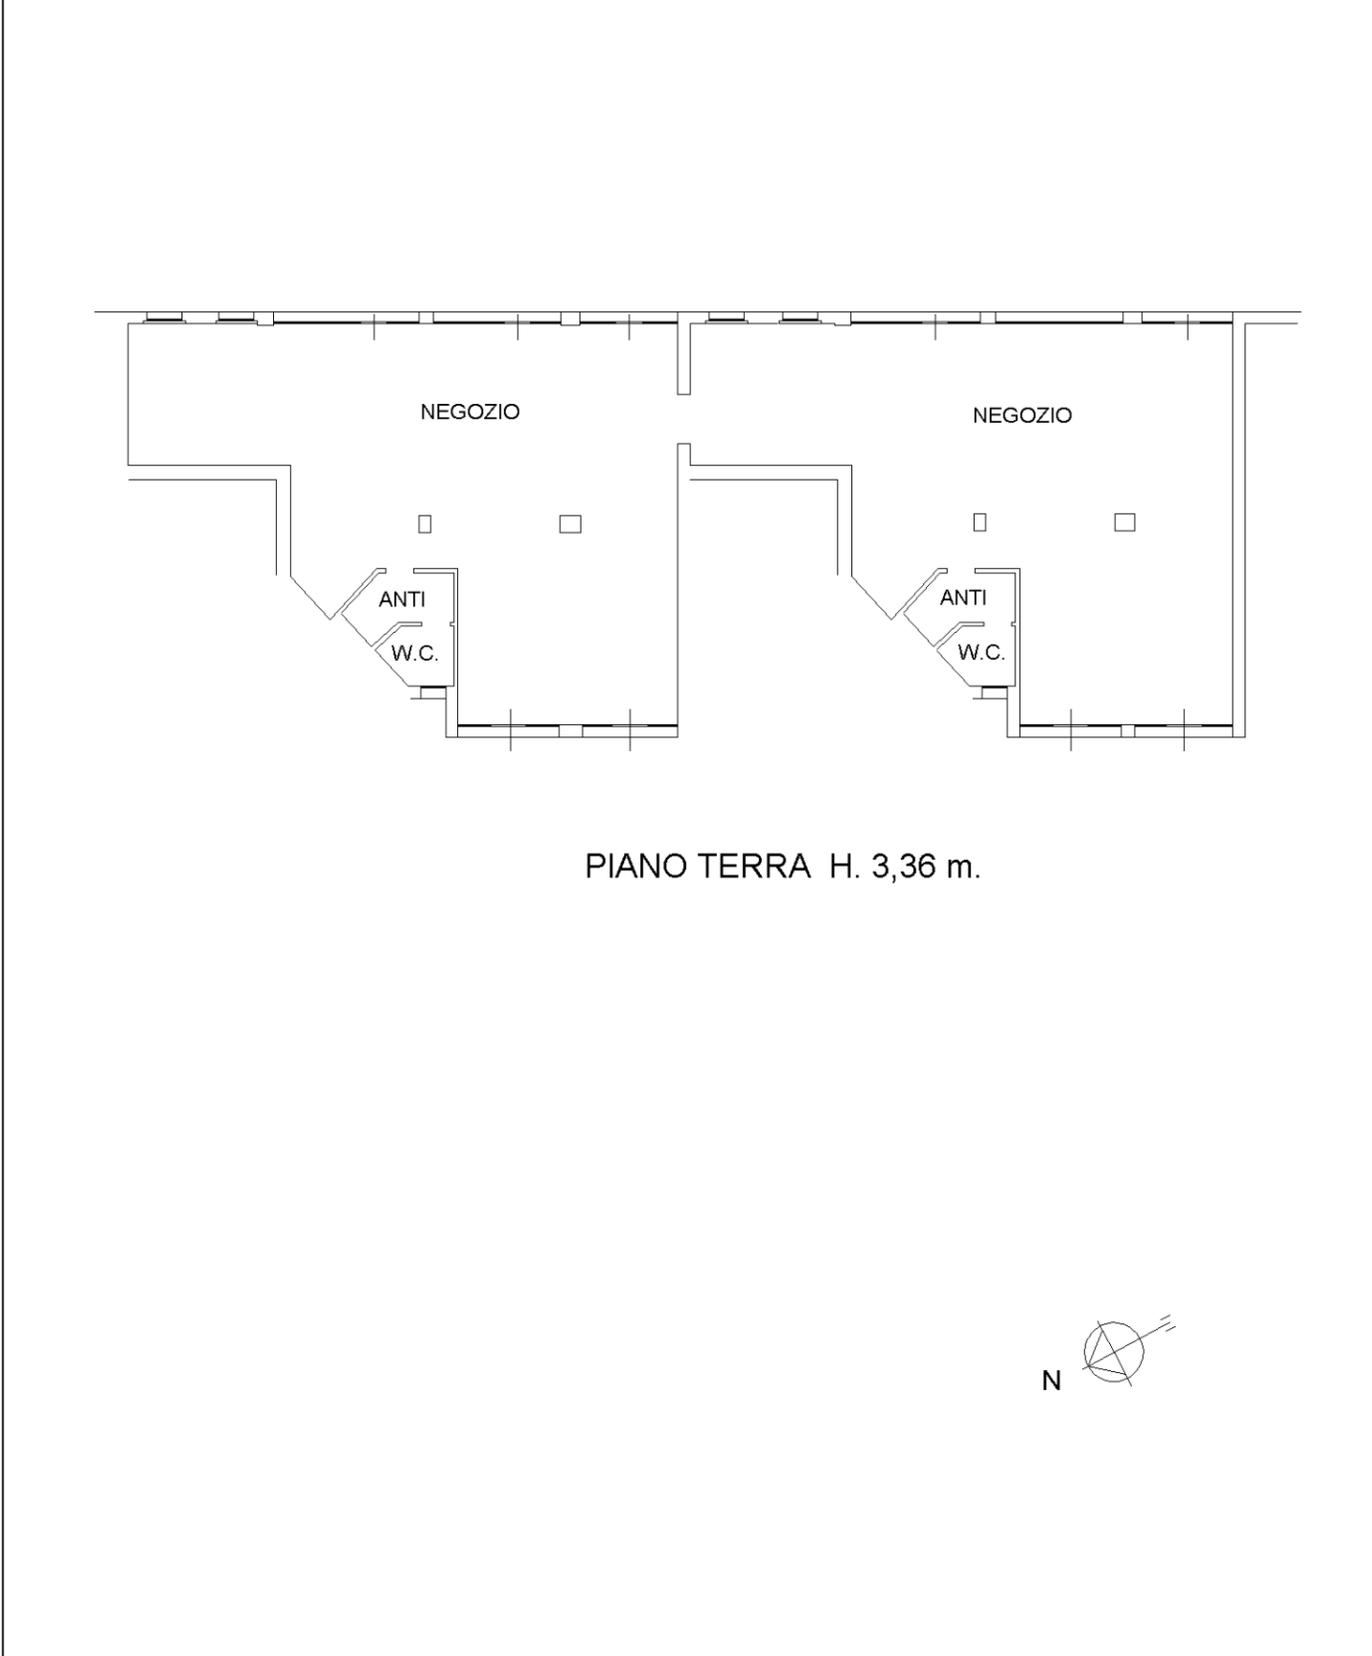

mapa 01

Catasto dei Fabbricati - Situazione al 03/11/2020 - Comune di BOLOGNA (A944) - < Foglio: 120 - Particella: 141 - Subalterno: 183 >
VIA STALINGRADO n. 23/A n. 21/2B piano: T;