


Dichiarazione protocollo n. del	
Planimetria di u.i.u. in Comune di Bologna	
Via Francesco Albani	
civ. 26	
Identificativi Catastali:	Compilata da:
Sezione:	Marchetti Francesca
Foglio: 113	Iscritto all'albo:
Particella: 101	Geometri
Subalterno: 34	Prov. Bologna
	N. 4199



Scheda n. 1 Scala 1:200

2822.2.02

PIANO TERRA-RIALZATO
H.=m 2.88

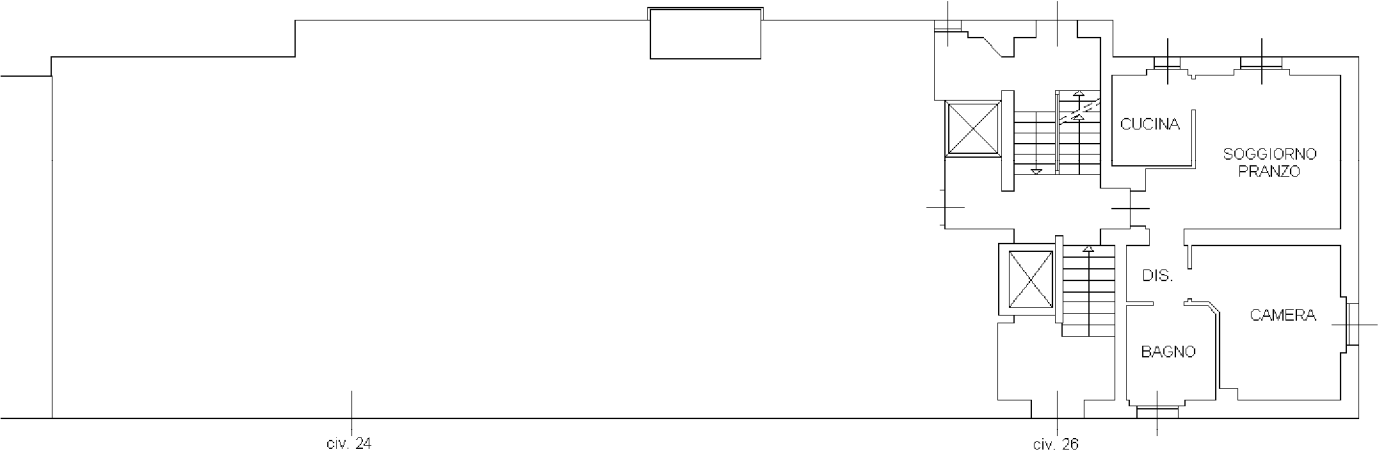

PIANO SEMINTERRATO
H.=m 2.40

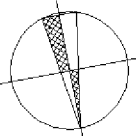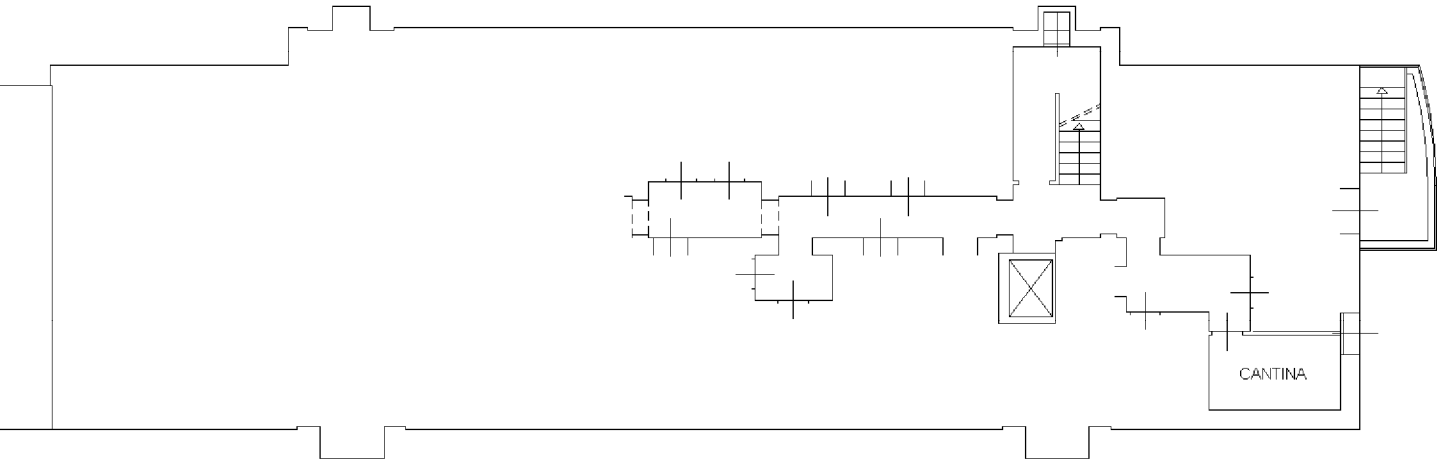

NORD