

LOTTO 071

CED. 0820 01 01 Alloggio
BOLOGNA - via PADOVA 2

PREZZO € 87.000,00

TIPO CONTRATTO: alloggio attualmente sfitto
SUPERFICIE LORDA VENDIBILE: mq. 60

Dati catastali:

Fg. 277, P.IIa 101, Sub. 7 alloggio
Sub. 8 cantina

Classe energetica: G

Anno di costruzione: 01/01/1961

Ascensore: non presente

Descrizione unità immobiliare:

Alloggio ubicato al piano rialzato composto da:
ingresso, soggiorno, cucinotto, n. 1 camera
letto, bagno, balcone e cantina al piano
seminterrato.



Agenzia delle Entrate
CATASTO FABBRICATI
Ufficio Provinciale di
Bologna

Dichiarazione protocollo n. _____ del _____
Comune di Bologna
Via Padova _____ civ. 2



Identificativi Catastali:
Sezione:
Foglio: 277
Particella: 101
Subalterno: 7

Compilata da:
Frighi Antonio
Iscritto all'albo:
Ingegneri
Prov. Ferrara N. 873

Planimetria
 Scheda n. 1 Scala 1:100

820.01.01

PIANO TERRA (rialzato)
h= 3,00 m

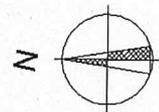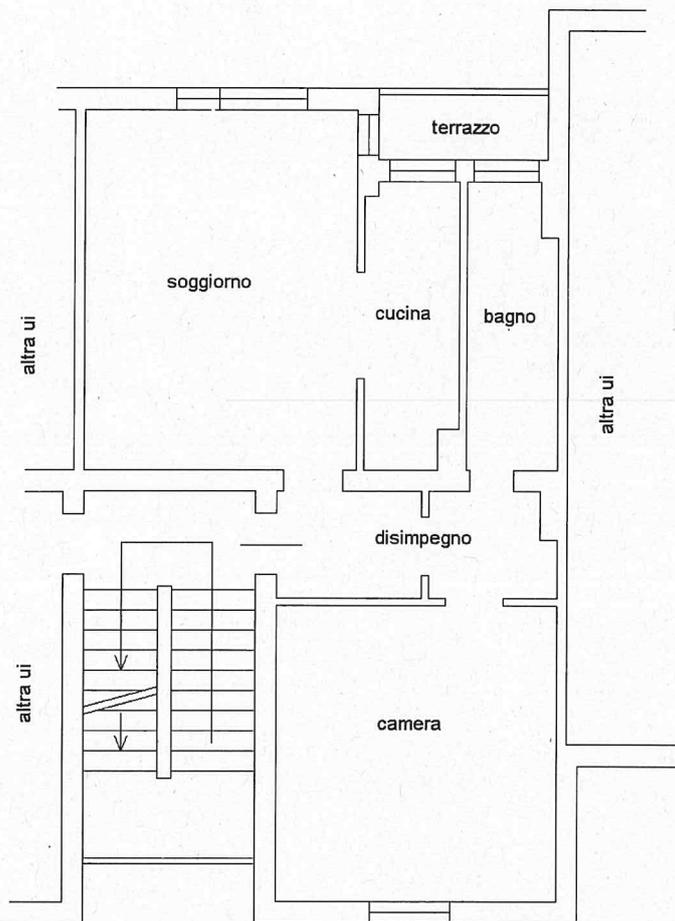

Agenzia delle Entrate
CATASTO FABBRICATI
Ufficio Provinciale di
Bologna

Dichiarazione protocollo n. _____ del _____	
Comune di Bologna	
Via Padova	civ. 2
Identificativi Catastali: Sezione: Foglio: 277 Particella: 101 Subalterno: 8	Compilata da: Frighi Antonio Iscritto all'albo: Ingegneri Prov. Ferrara N. 873

Planimetria
Scheda n. 1 Scala 1:100

820.01.01

SCANTINATO
h= 2,30 m

