



Lotto 156

BOLOGNA
via DAGNINI 33-39

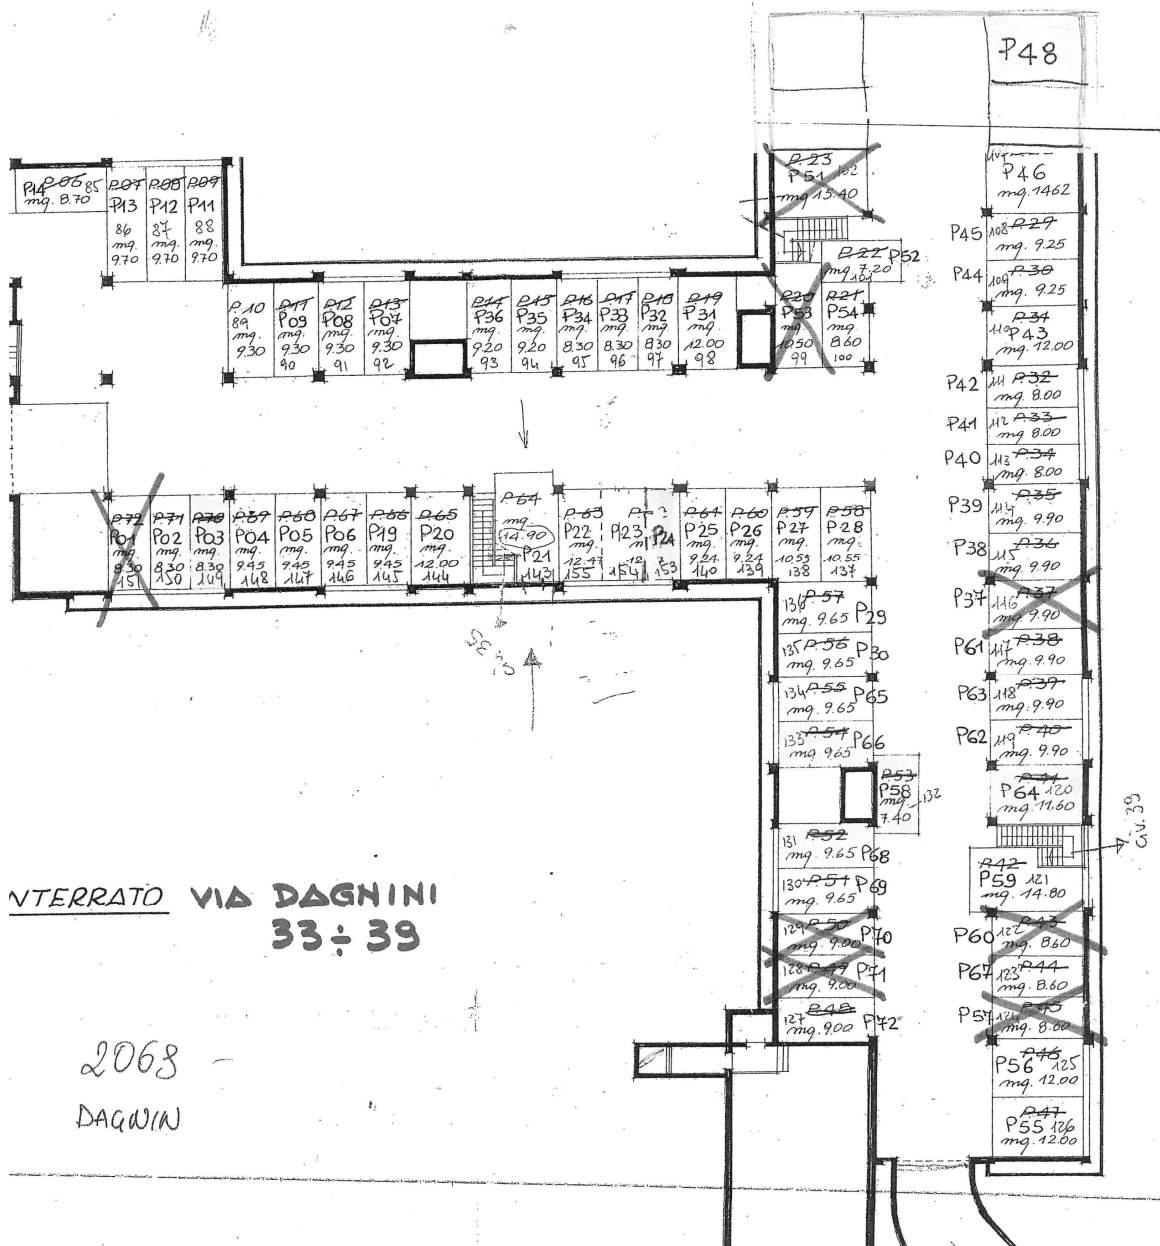

LOTTO 156

2068 90 58

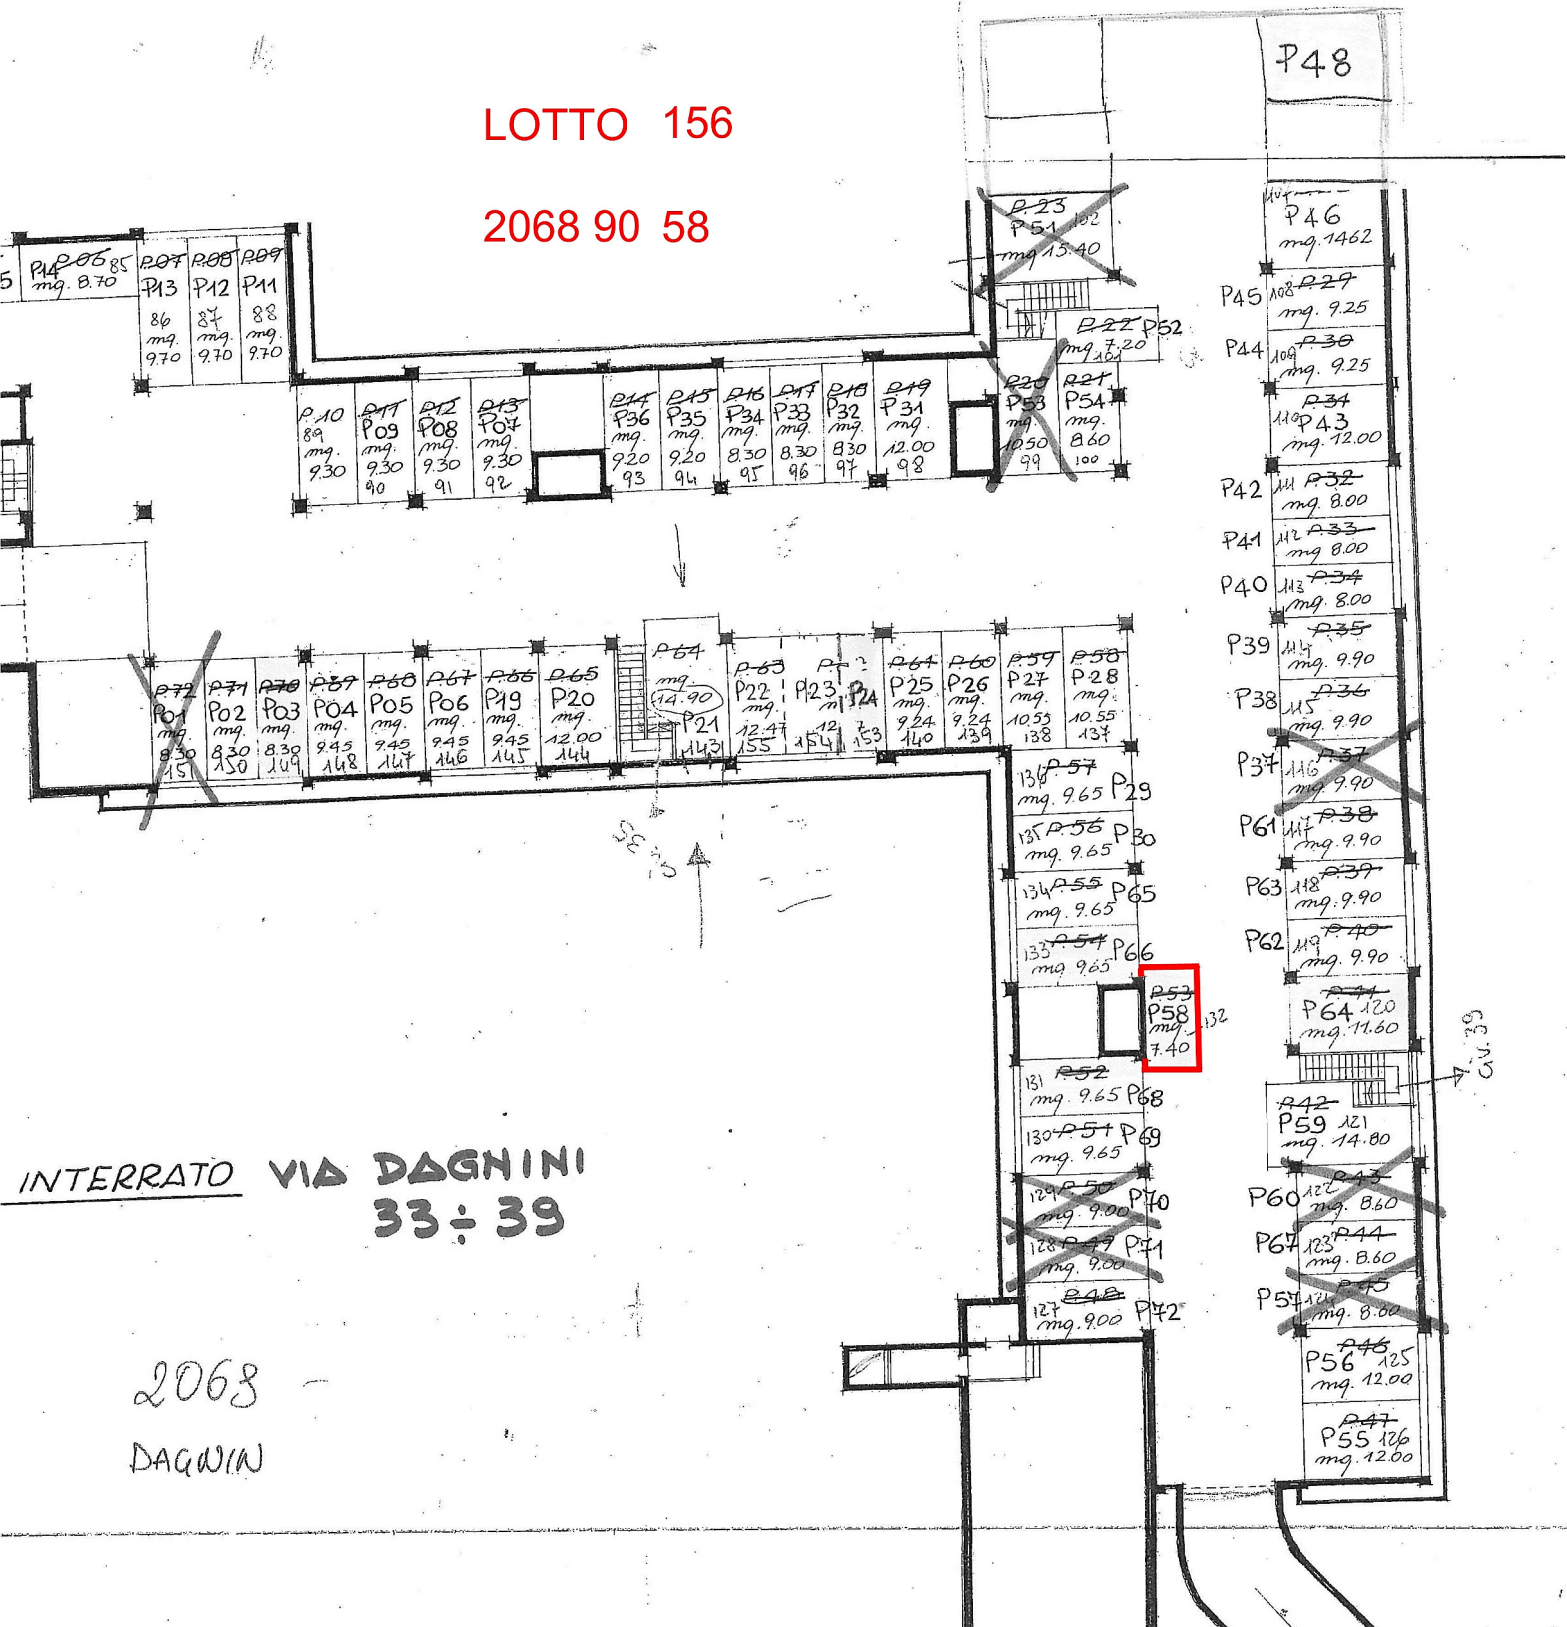

MODULABRO
F. rlg. rend. 887



MINISTERO DELLE FINANZE

DIREZIONE GENERALE DEL CATASTO E DEI SS.TT.EE.

CATASTO EDILIZIO URBANO (RDL 13-4-1939, n. 652)

MOD. BW (CEU)

LIRE
250


Planimetria di u.l.u. In Comune di BOLOGNA via DAGNINI civ. 33-39

CED 2068 INV. DI/5

P. AUTO P. 58

CED 2068.90.58
Bologna - via Dagnini 33-39

PIANO SOTTERRANEO
H. 2,50

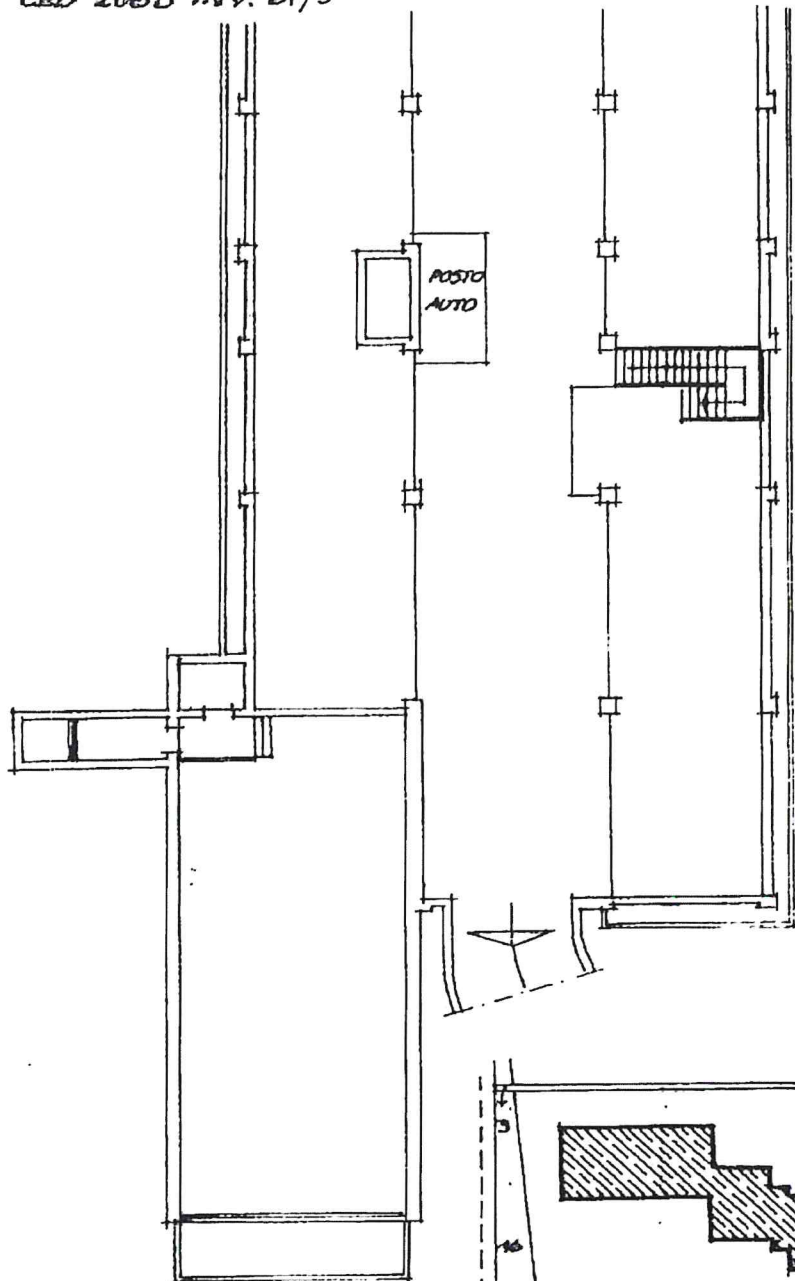

10 metri

COMUNE DI BOLOGNA
FOGLIO 243 MAPP. 2189
PLANIMETRIA 1:1000

2189

ORIENTAMENTO



SCALA DI 1:200

C0'8075-12 AGO. 1988

Dichiarazione di N.C. ☒
Ulteriori variazioni ☐

Compilata dal PERITO EDILE
GIANNI BRAGAGLIA

Data presentazione: 12/08/1988 - Data: 06/02/2013 - n. T227317 - Richiedente: PNTMHL75A16A944N

Totale schede: 2189 - Formato di acquisizione: A4(210x297) - Formato stampa richiesto: A4(210x297)

n. 2189 sub. 132

data 27.07.88 Firma Gianni Braggia



RISERVATO ALL'UFFICIO