

AVVISO DI ASTA PUBBLICA PER L'ALIENAZIONE DI IMMOBILI DI PROPRIETÀ DEL COMUNE DI BOLOGNA

- CED 0441 60 02 locale vario
BOLOGNA- Via RICCARDO WAGNER 4

PREZZO : € 7.000,00

TIPO CONTRATTO: C.C. locali
SUPERFICIE LORDA VENDIBILE: mq. 10

DATI CATASTALI:
Fg. 141, P.IIIa 756, Sub. 19

Classe Energetica: N.D.
Anno costruzione: 1962
Ascensore: ASSENTE

Descrizione unità immobiliare:
Cantina/rimessa al piano seminterrato.



ESTERNO FABBRICATO

MODULARIO
F. rig. rend. 497

MINISTERO DELLE FINANZE

DIREZIONE GENERALE DEL CATASTO E DEI SS.TT.EE.

CATASTO EDILIZIO URBANO (RDL 13-4-1939, n. 652)


MOD. 83 (CEI)

LIRE
350Planimetria di u.i.u. in Comune di BOLOGNA via R. WAGNERciv. 4

- CED 0441.60.02


441 G02

BOLOGNA - via Riccardo Wagner 4

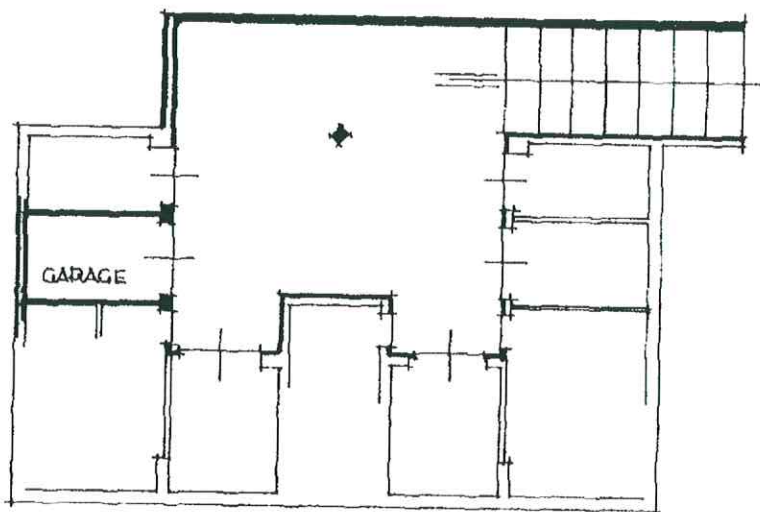


SEMINTERRATO H. 2.05

PLANIMETRIA SCALA 1:1000

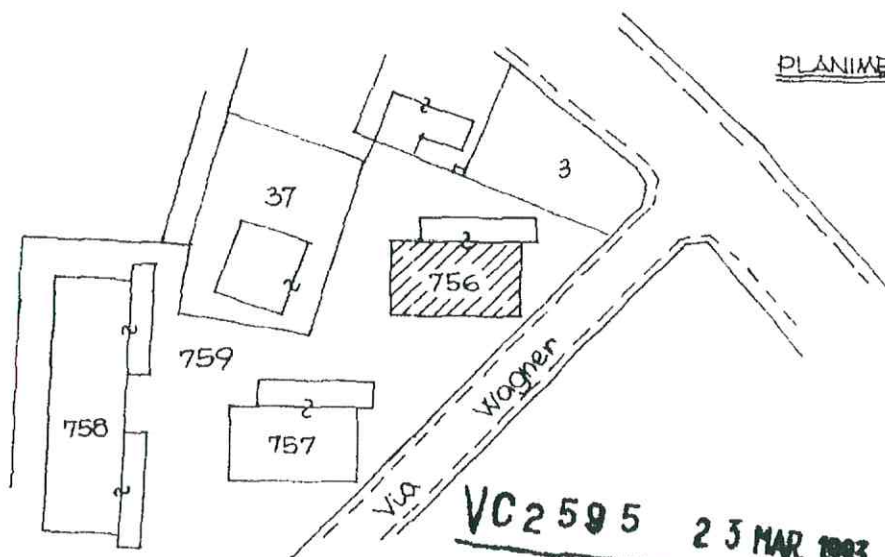

ORIENTAMENTO

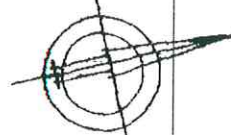

SCALA DI 1: 200

VC2595

23 MAR 1993

Dichiarazione di N.C. ☐
 Denuncia di variazione ☐
 Ultima planimetria in atti ☐

Compilata dal Geometra
Pietro Trombi
 (Titolo, cognome e nome)

Per conto I.A.G.P.
Bologna
 (Firma e nome del professionista)

data 13.03.93 Firma [Firma]

RISERVATO ALL'UFFICIO

SOSTITUISCE

F.	MAP.	SUB.
141	756	3

Data presentazione: 23/03/1993 - Data: 05/02/2013 - n. T329135 - Richiedente: PNTMHL75A16A944N
 Totale schede: 1 - Formato di acquisizione: A4 (210x297) - Bologna stampato richiesto: A4 (210x297)

n. 756 sub. 19