

MODULARIO
P. FIG. 1000 407MINISTERO DELLE FINANZE
DIPARTIMENTO DEL TERRITORIO**CATASTO EDILIZIO URBANO** (RDL 13-4-1939, n. 652)

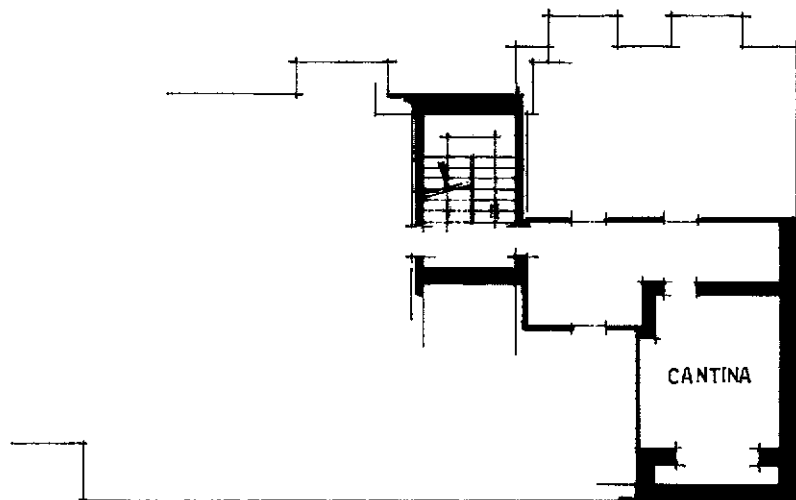
MOD. BN (CEU)

LIRE
500

78

Planimetria di u.l.u. in Comune di **BOLOGNA** via **Novaro** civ. **36**

CED. 314 H= 03

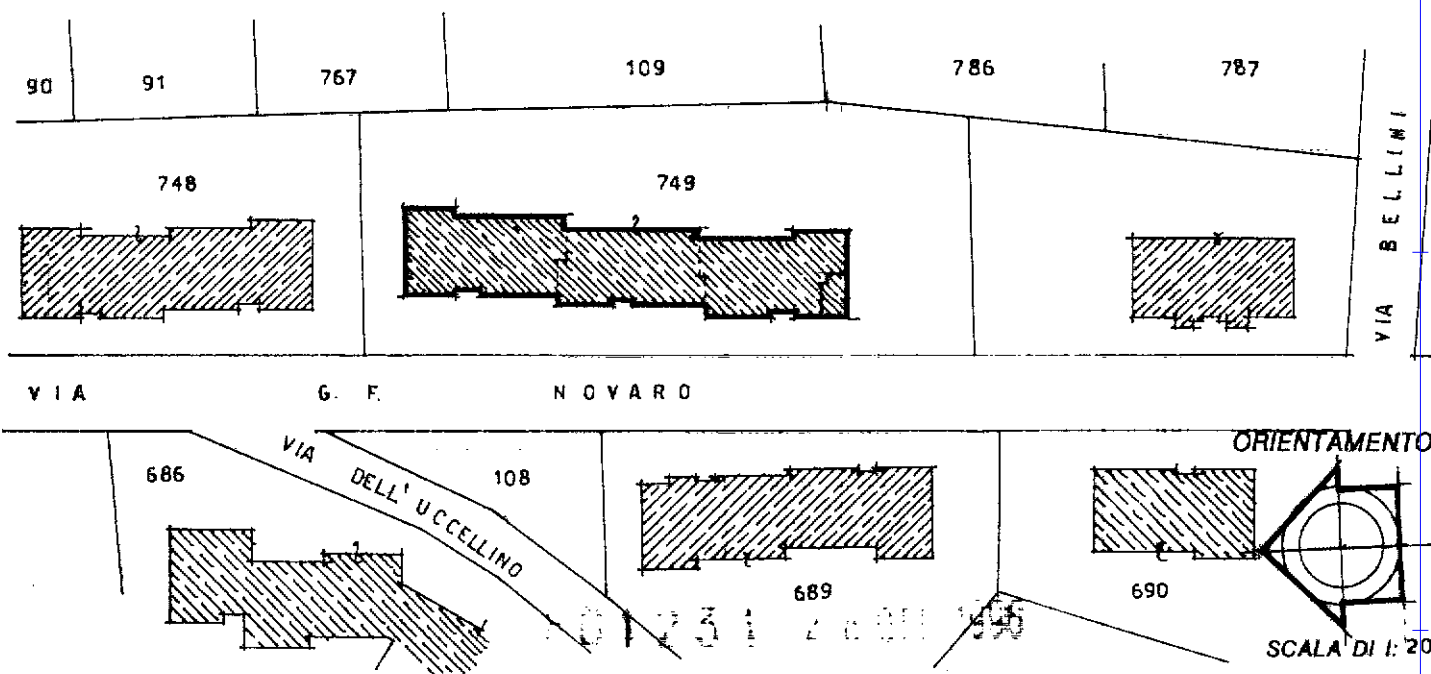
**2° INTERRATO H. 240**

COMUNE DI BOLOGNA

Foglio 270

Mapp. 749

Planimetria 1:1000

 Pref. Mod. 207P3 + B6
 Valore 50.000
Dichiarazione di atti ☐Denuncia di variazione ☒

Data presentazione: 28/10/1996 - Data: 19/02/2021 - n. T298043 - Richiedente: FRGNTN57B09F026T

Totale schede: 1 - Formato di acquisizione: A4(210x297) - Per - Fronte dell'edificio (210x297)

Identificativi catastali

F. 270 n. 749 sub. 22

Compilata dal **PERITO EDILE**

(Titolo, cognome e nome)

GIANNI BRAGAGLIA

Per - Fronte dell'edificio (210x297)

della provincia di **BOLOGNA**data 23/09/96 Firma *[Signature]*

RISERVATO ALL'UFFICIO

SOSTITUISCE

Sched.

F. MAP. SUB.

 Catasto dei Fabbricati - Situazione al 19/02/2021 - Comune di BOLOGNA (A944) - < Foglio: 270 - Particella: 749 - Subalterno: 22 >
 VIA GIACOMO FILIPPO NOVARO n. 36 piano: S2