

**Agenzia del Territorio  
CATASTO FABBRICATI  
Ufficio Provinciale di  
Bologna**

Dichiarazione protocollo n. \_\_\_\_\_ del \_\_\_\_\_  
Planimetria di u.i.u. in Comune di Bologna  
Via Barontini \_\_\_\_\_ civ. \_\_\_\_\_

Identificativi Catastali:  
Sezione:  
Foglio: 191  
Particella: 614  
Subalterno: 53




Compilata da:  
Trombi Pietro  
Iscritto all'albo:  
Geometri  
Prov. Bologna N. 6

Scheda n. 1

Scala 1:200

06.44 CED 2676

RANTA PIANO QUARTO:  
-H=270-

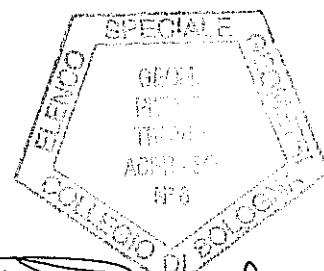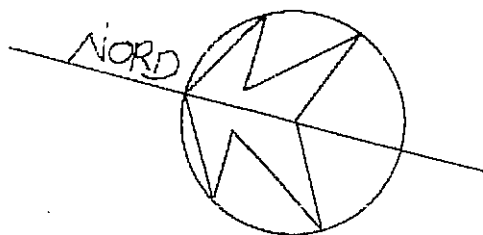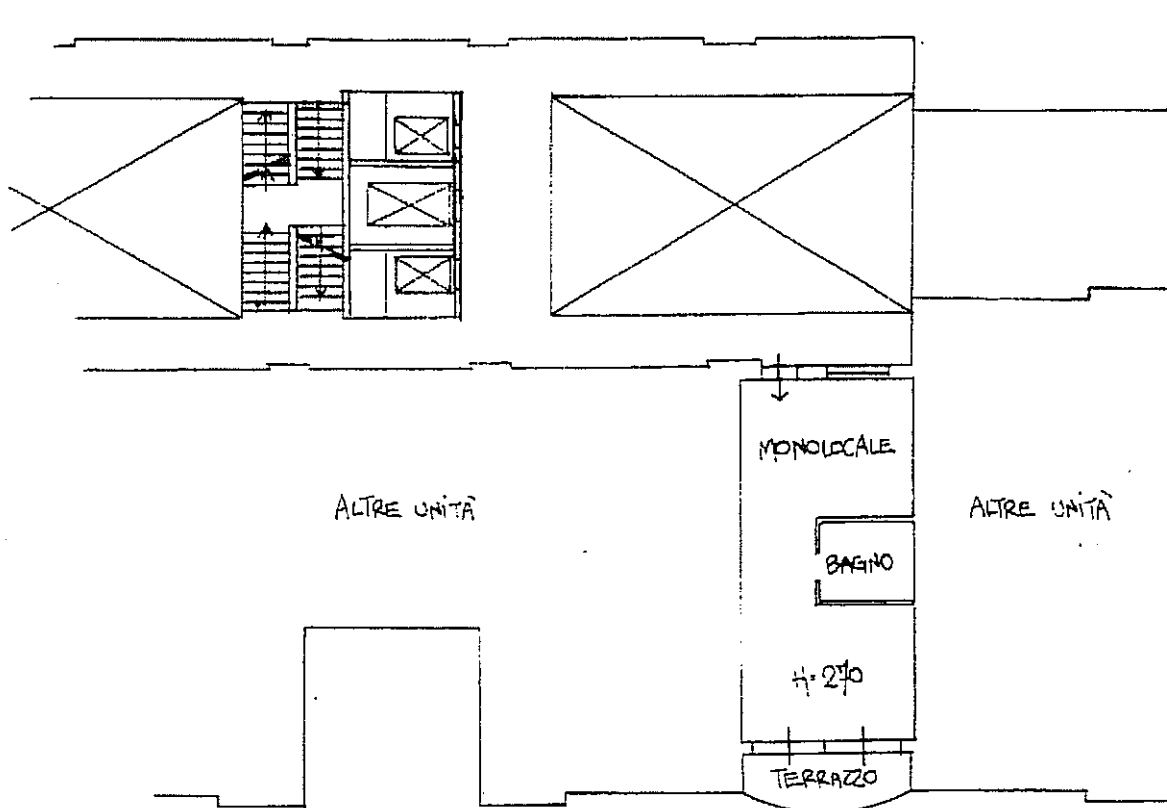

*[Handwritten signature]*

148948 15 MAG. 2003