

Agenzia del Territorio  
**CATASTO FABBRICATI**  
Ufficio Provinciale di  
**Bologna**

Dichiarazione protocollo n. \_\_\_\_\_ del \_\_\_\_\_  
Planimetria di u.i.u. in Comune di Bologna  
Via Stalingrado \_\_\_\_\_ civ. 25


Identificativi Catastali:  
Sezione:  
Foglio: 120  
Particella: 141  
Subalterno: 30

Compilata da:  
Trombi Pietro  
Iscritto all'albo:  
Geometra Dipendente Pubblico  
Prov. \_\_\_\_\_ N. \_\_\_\_\_


Arch. scheda n. 1 Scala 1:200

2746.02.06



PIANO TERZO  
H.=m 2.70

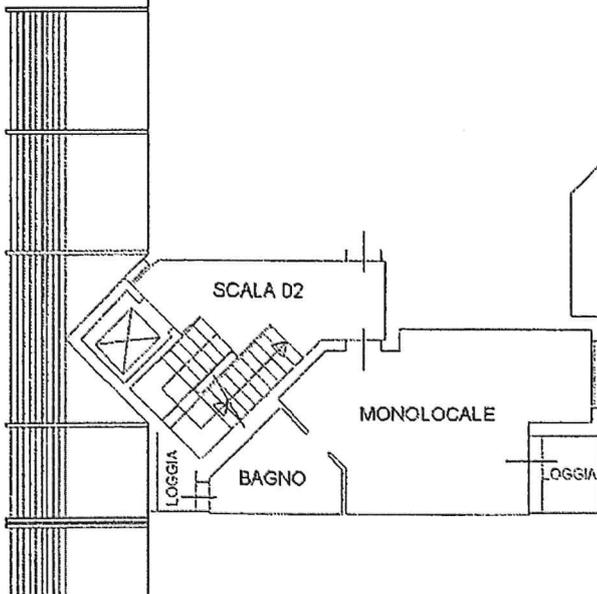

NORD

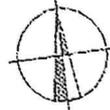

PIANO SECONDO INTERRATO  
H.=m 2.55

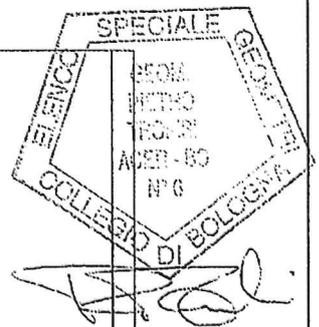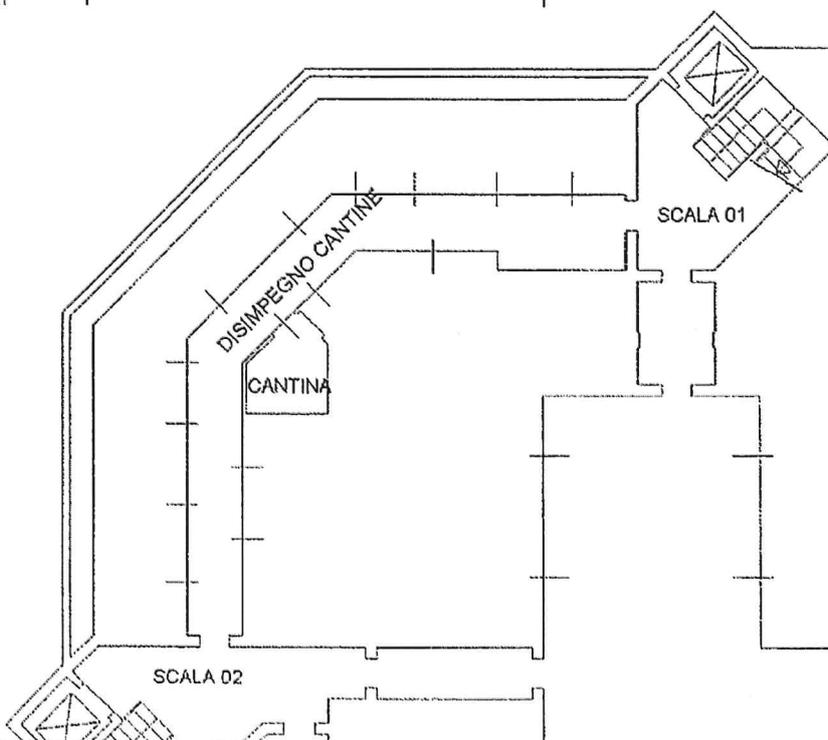

**Agenzia del Territorio  
CATASTO FABBRICATI  
Ufficio Provinciale di  
Bologna**

Dichiarazione protocollo n. _____ del _____	
Planimetria di u.i.u. in Comune di Bologna	
Via Stalingrado _____ civ. 21-25	
Identificativi Catastali: Sezione: Foglio: 120 Particella: 141 Subalterno: 153	Compilata da: Trombi Pietro Iscritto all'albo: Geometra Dipendente Pubblico Prov. _____ N. _____

cheda n. 1      Scala 1:200

**PIANO SECONDO INTERRATO**

2746.G.51

H.=m 2.55

