

Agenzia del Territorio
CATASTO FABBRICATI
Ufficio Provinciale di
Bologna

Dichiarazione protocollo n. _____ del _____
Planimetria di u.i.u. in Comune di Bologna
Via Stalingrado _____

civ. 25

Identificativi Catastali:

Sezione:
Foglio: 120
Particella: 141
Subalterno: 36

Compilata da:
Trombi Pietro

Iscritto all'albo:
Geometra Dipendente Pubblico

Prov. _____

N. _____


Scheda n. 1

Scala 1:200


2746.02.12

PIANO SESTO

H.=m 2.70


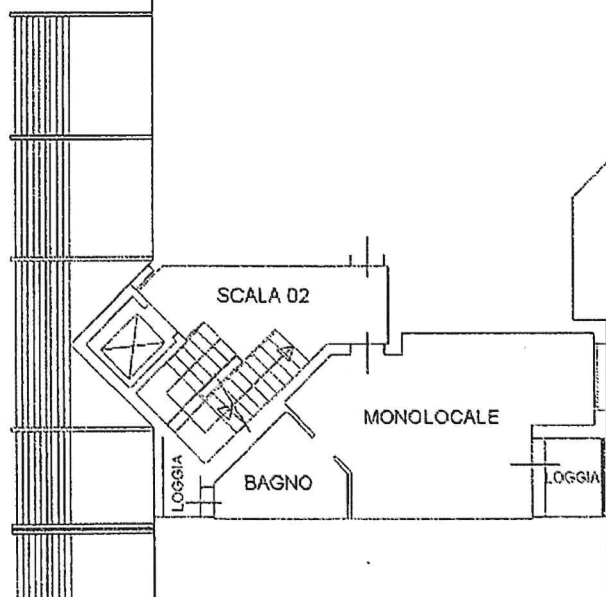


NORD

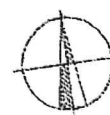

PIANO PRIMO INTERRATO

H.=m 2.55

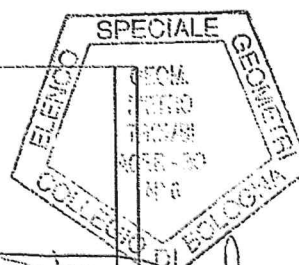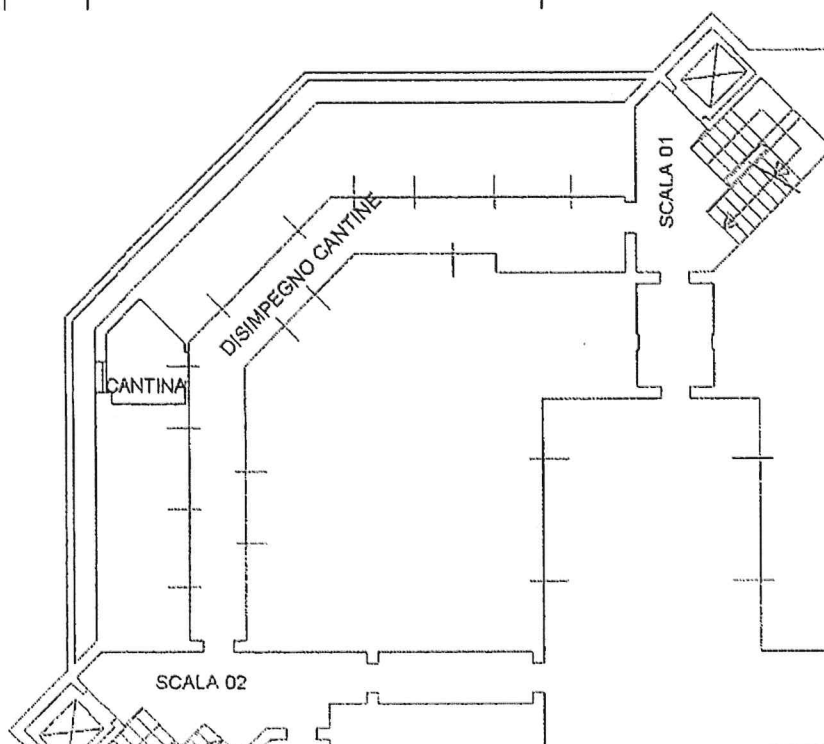

Agenzia del Territorio
CATASTO FABBRICATI
 Ufficio Provinciale di
 Bologna

Dichiarazione protocollo n. del
 Planimetria di u.i.u. in Comune di Bologna
 Via Stalingrado

civ. 21-25

Identificativi Catastali:

Sezione:
 Foglio: 120
 Particella: 141
 Subalterno: 127

Compilata da:
 Trombi Pietro

Iscritto all'albo:
 Geometra Dipendente Pubblico

Prov.

N.

Sheda n. 1

Scala 1:200

PIANO PRIMO INTERRATO

2746.G.26

H.=m 2.55

