



Lotto 149

BOLOGNA
via DAGNINI 33-39

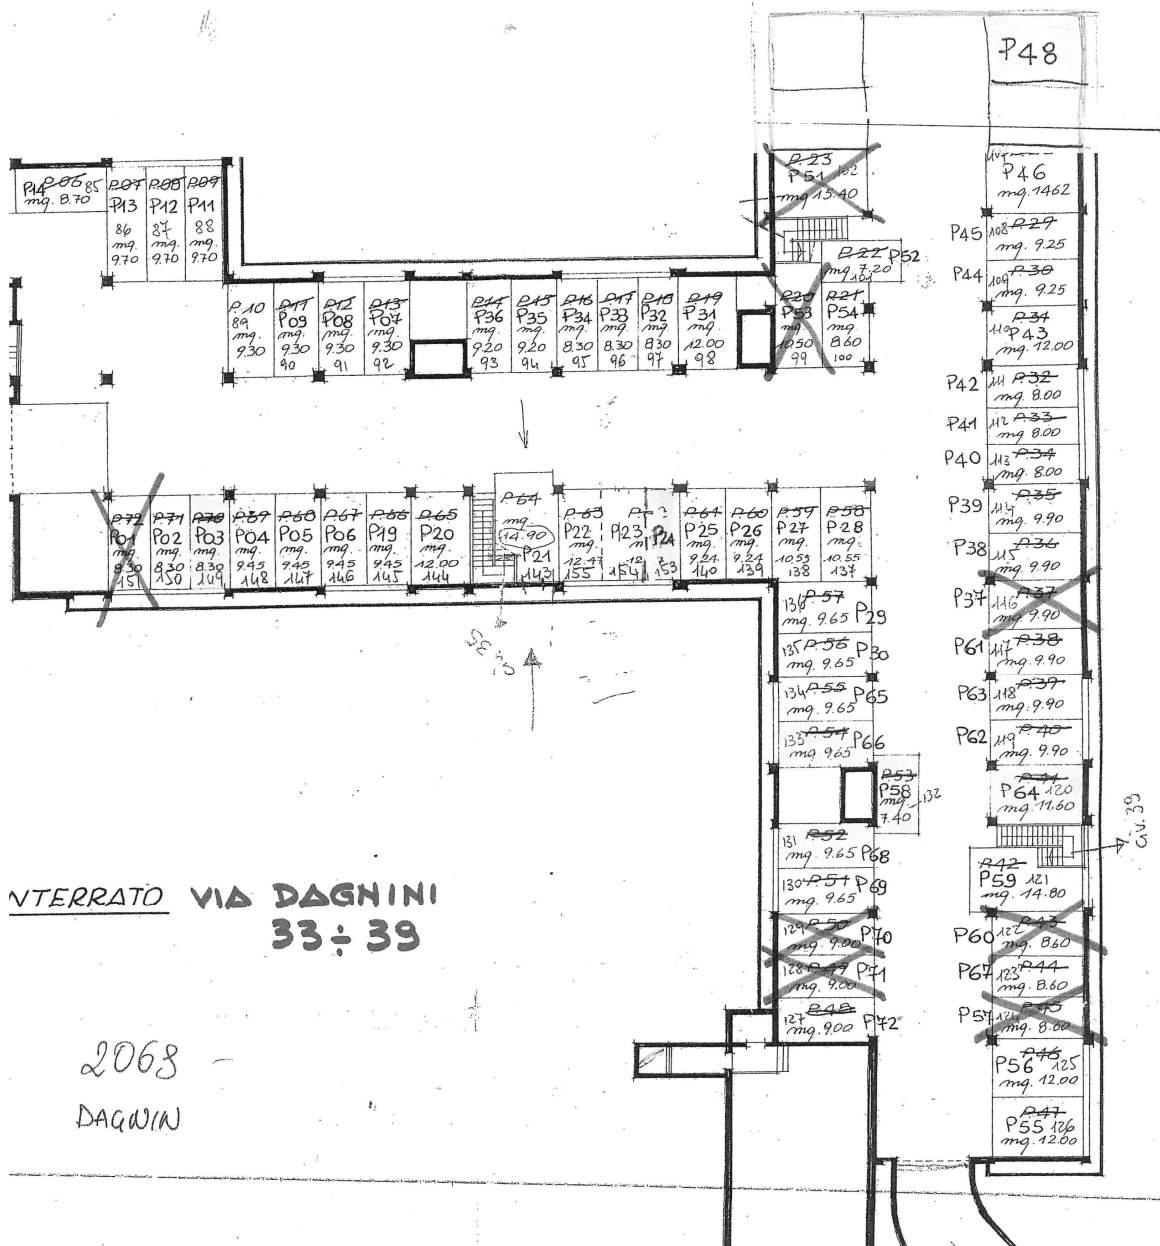

LOTTO 149

2068 90 03

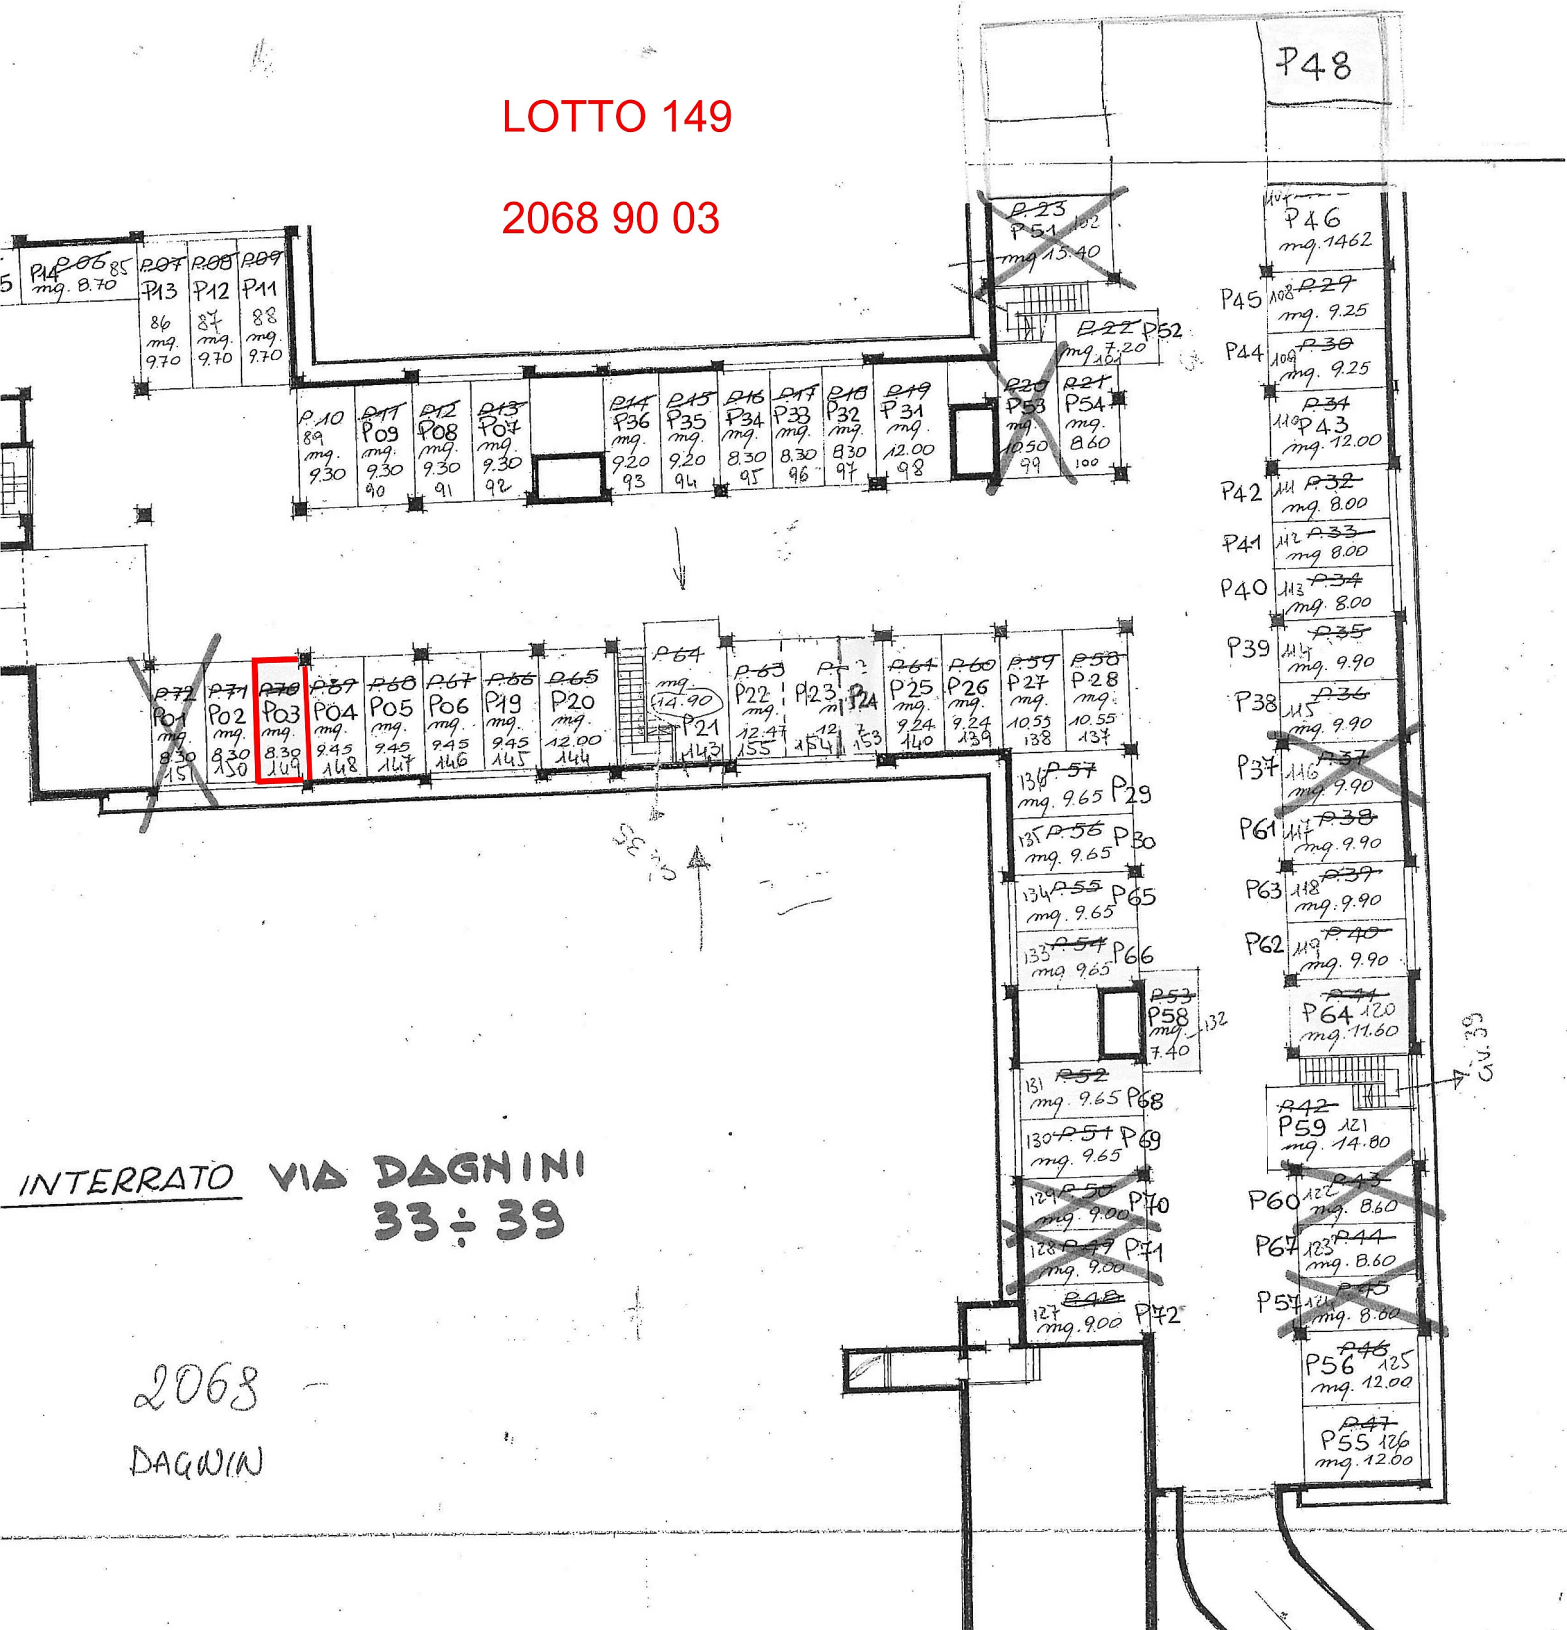

MODULARIO
F. rlg. rend. 407

MINISTERO DELLE FINANZE

DIREZIONE GENERALE DEL CATASTO E DEI SS.TT.EE.

CATASTO EDILIZIO URBANO (RDL 13-4-1939, n. 652)

MOD. BN (CEU)

LIRE
250Planimetria di u.i.u. in Comune di BOLOGNA via DAGNINI civ. 33-39

CED 2068 INV. 0/5

- CED 2068.90.03

P. AUTO P. 20
03

Bologna - via Dagnini 33-39

PIANO SOTTERRANEO
H. 250POSTO
AUTO

10 metri

COMUNE DI BOLOGNA
FOGLIO N 243 MAPP. 2189
PLANIMETRIA 1:1000

ORIENTAMENTO



SCALA DI 1:200

12 AGO 1988

Catasto Edilizio Urbano - Situazione al 12/05/2014 - Comune di BOLOGNA (A944) - < Foglio: 243 - Particella: 2189 - Subalterno: 149 >
VIA GIUSEPPE DAGNINI n. 33 n. 39 piano: S1;Dichiarazione di N.C. ☒
Ultima planimetria in atti ☐
Denuncia di variazione ☐

Data presentazione: 12/08/1988 - Data: 12/05/2014 - n. T103459 - Richiedente: ZMRDVD70C16A944B

Totale superficie catastale: 243 - Formato di acquisizione: A4(210x297) - Formato stampa richiesto: A4(210x297)


F. 2189 sub. 149

Compilata dal PERITO EDILE

(Titolo, cognome e nome)

GIANNI BRAGAGLIA

PER CONTO I.A.C.P.

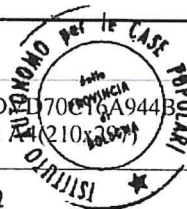della provincia di BOLOGNAdata 27.07.88 Firma Gianni Bragaglia

RISERVATO ALL'UFFICIO