Agenzia del Territorio
CATASTO FABBRICATI
Ufficio Provinciale di
Bologna

Dichiarazione protocollo n. del	
Planimetria di u.i.u. in Comune di Bologna	
Via Stalingrado	civ. 25/2
Identificativi Catastali: Sezione: Foglio: 120 Particella: 141 Subalterno: 13	Compilata da: Trombi Pietro Iscritto all'albo: Geometra Dipendente Pubblico Prov. N.

Scheda n. 1 Scala 1: 200

2746.01.02

PIANO PRIMO
H.=m 2.70

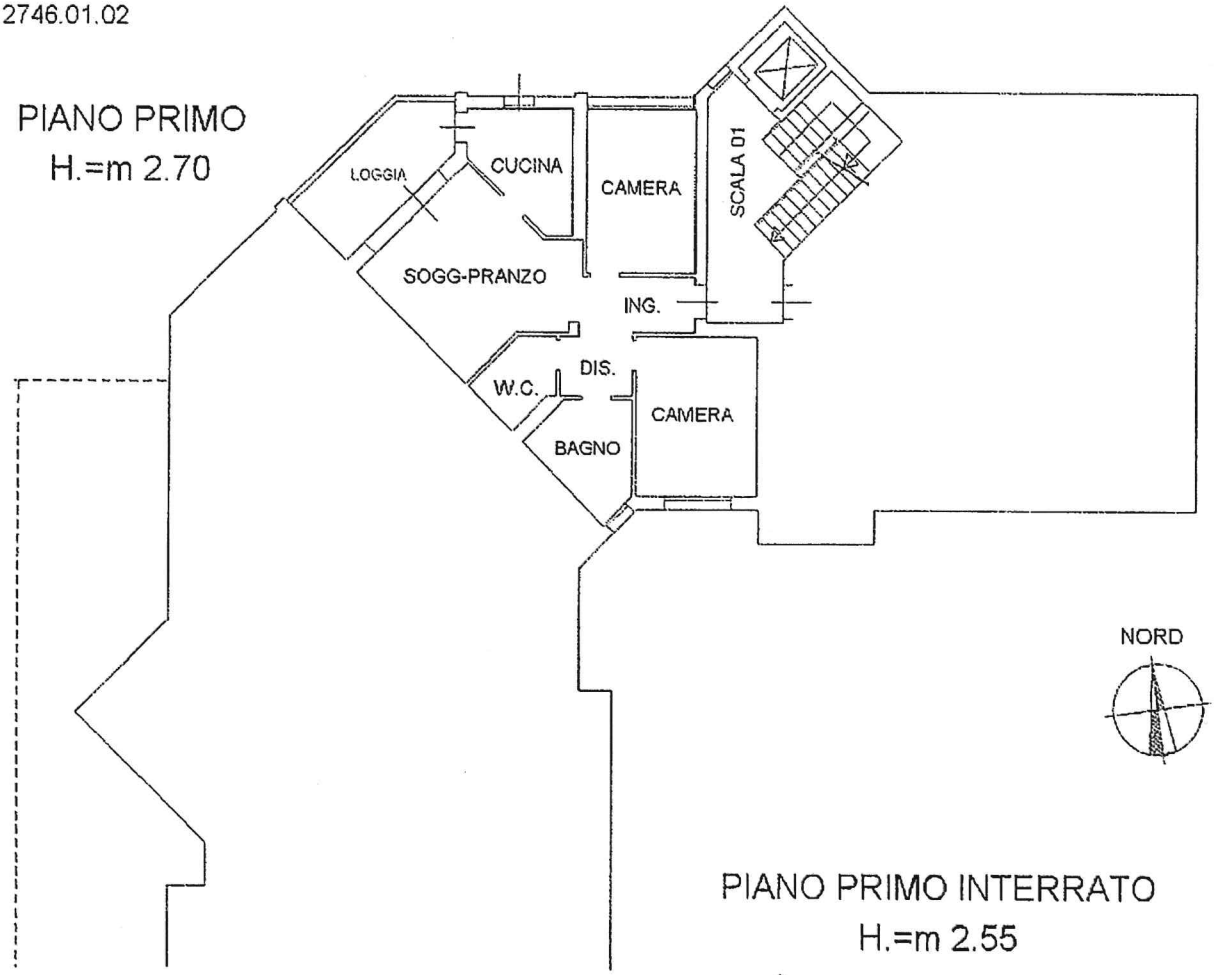

PIANO PRIMO INTERRATO
H.=m 2.55

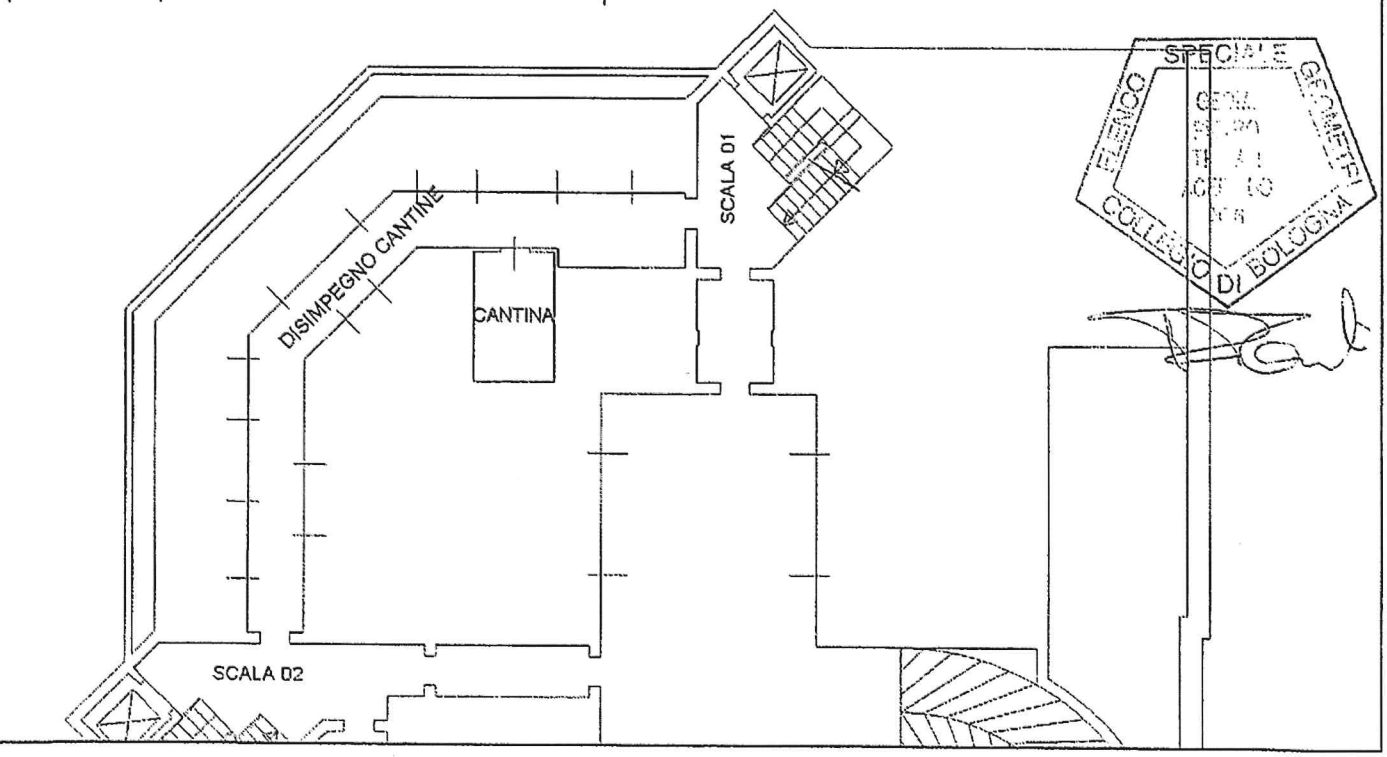

Agenzia del Territorio
CATASTO FABBRICATI
Ufficio Provinciale di
Bologna

Dichiarazione protocollo n. del	
Planimetria di u.i.u.in Comune di Bologna	
Via Stalingrado civ. 21-25	
Identificativi Catastali: Sezione: Foglio: 120 Particella: 141 Subalterno: 125	Compilata da: Trombi Pietro Iscritto all'albo: Geometra Dipendente Pubblico Prov. N.

Scheda n. 1 Scala 1: 200

PIANO PRIMO INTERRATO

H.=m 2.55
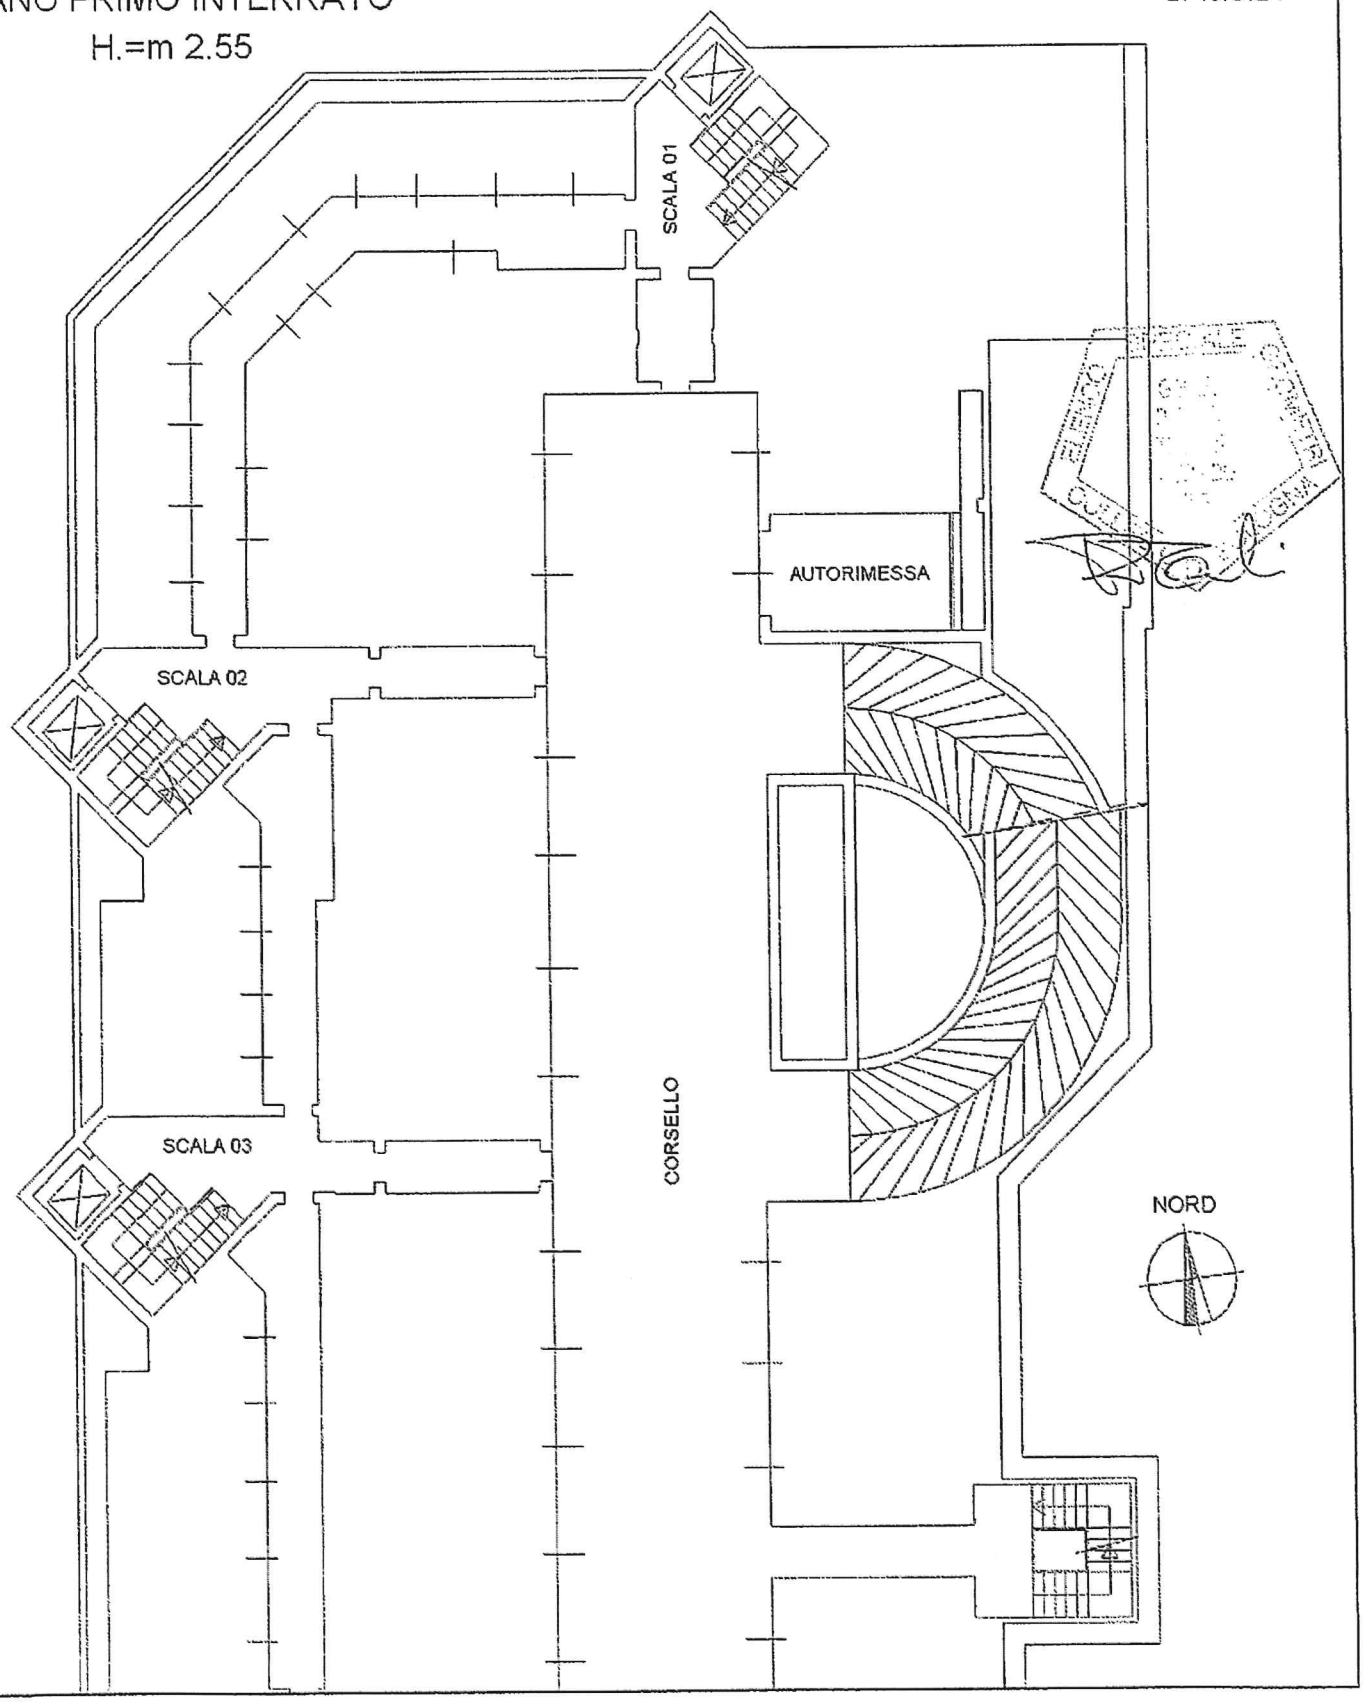
2746.G.24